

1  
A-2  
ESC: 1:150

PROYECTO:  
CANCHA DE  
BASKETBALL BENDAÑO

PROPIETARIO:  
JUNTA DE  
DISTRITO HATILLO

DISEÑO ARQUITECTONICO:

CODIA #:

ESTRUCTURALES:


CODIA #:

SANITARIOS:

CODIA #:

ELECTRICOS:

CODIA #:

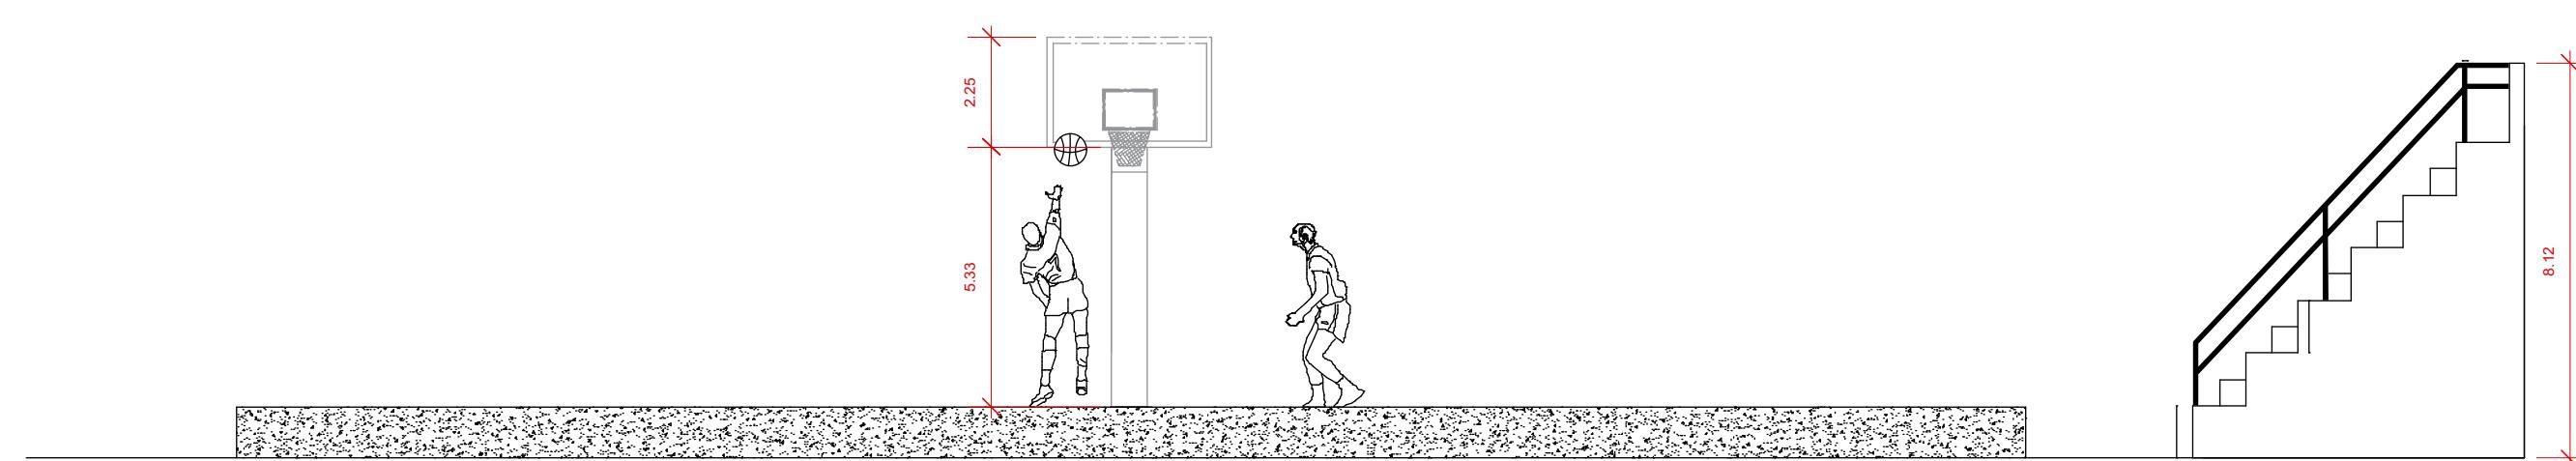

C1  
A-1  
ESC: 1:150

PROYECTO:  
JUNTA DE  
DISTRITO HATILLO

TITULO:  
ELEVACION

FECHA: DIBUJO:  
ENERO 2023 FMC

ESCALA: ARCHIVO:

ESPECIFICADA 001

HOJA: