



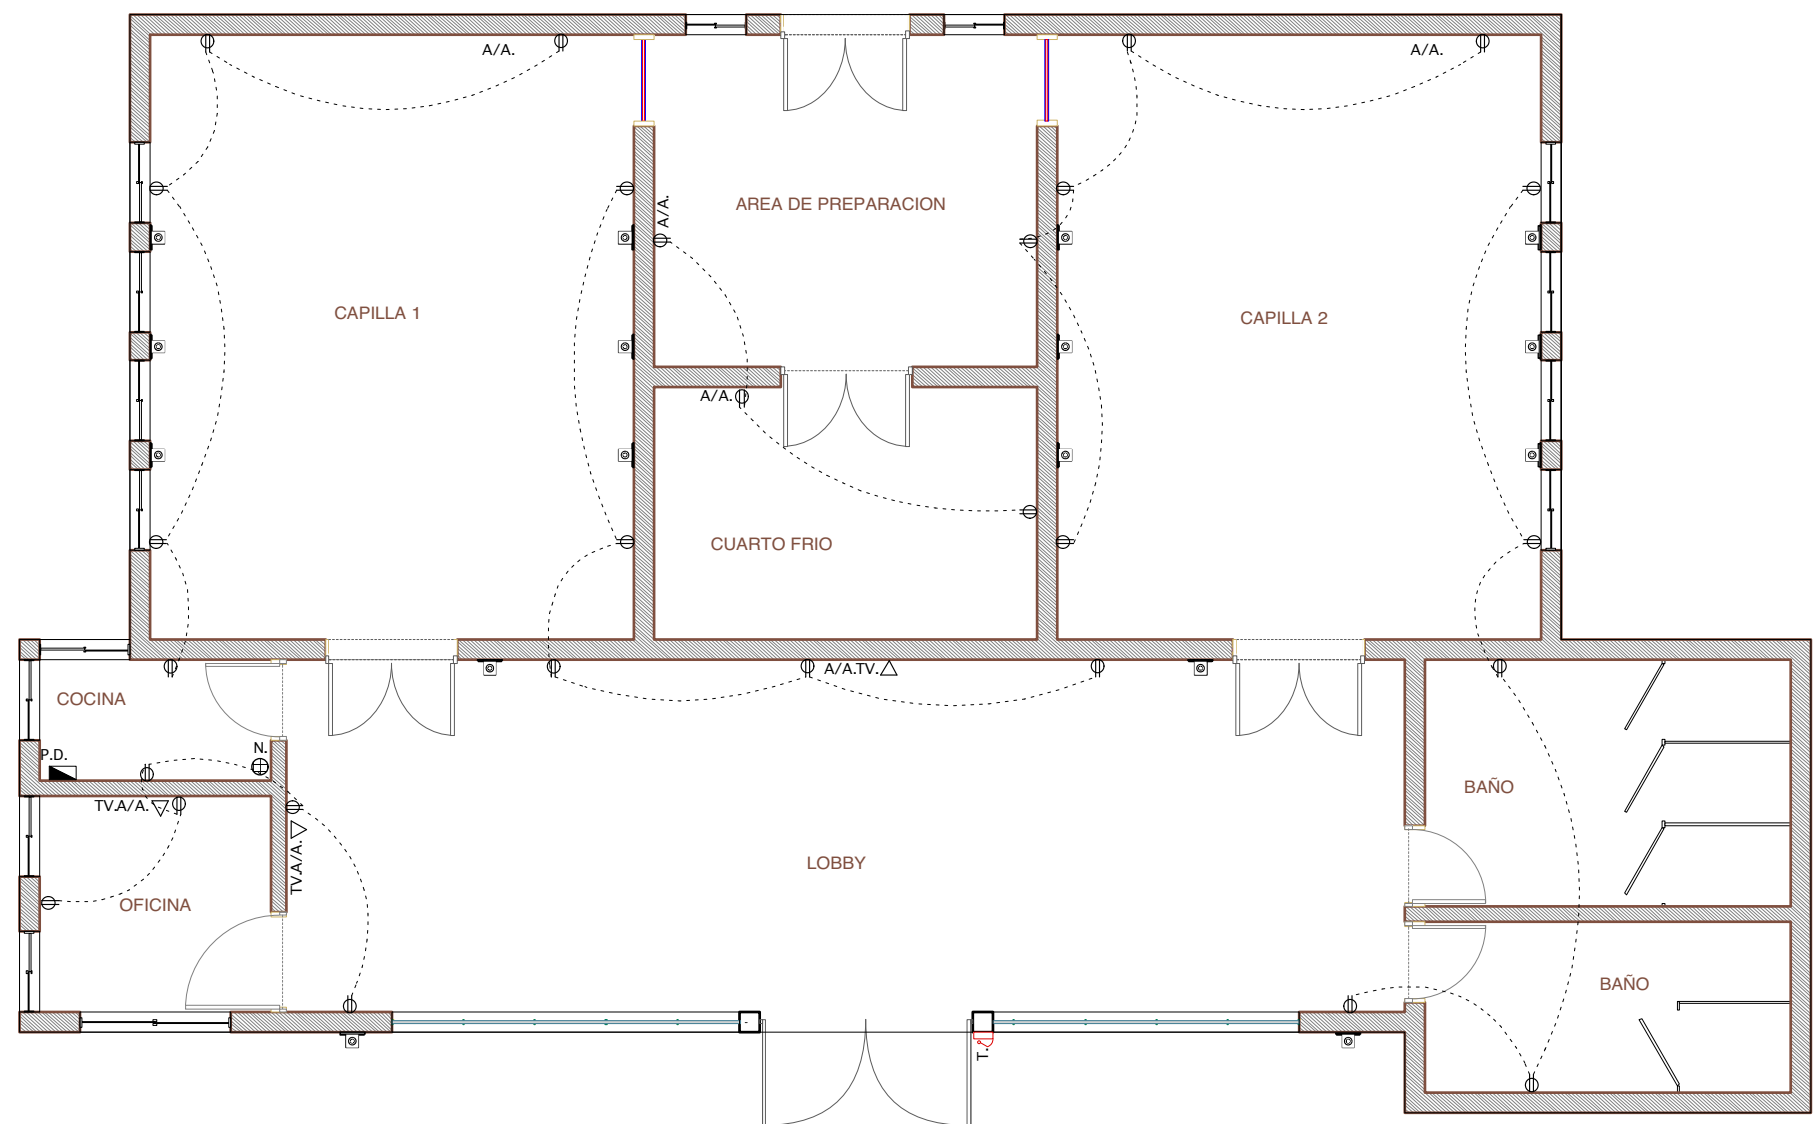

1  
IE-1

PLANTA INTERRUPTORES


ESC: 1:75

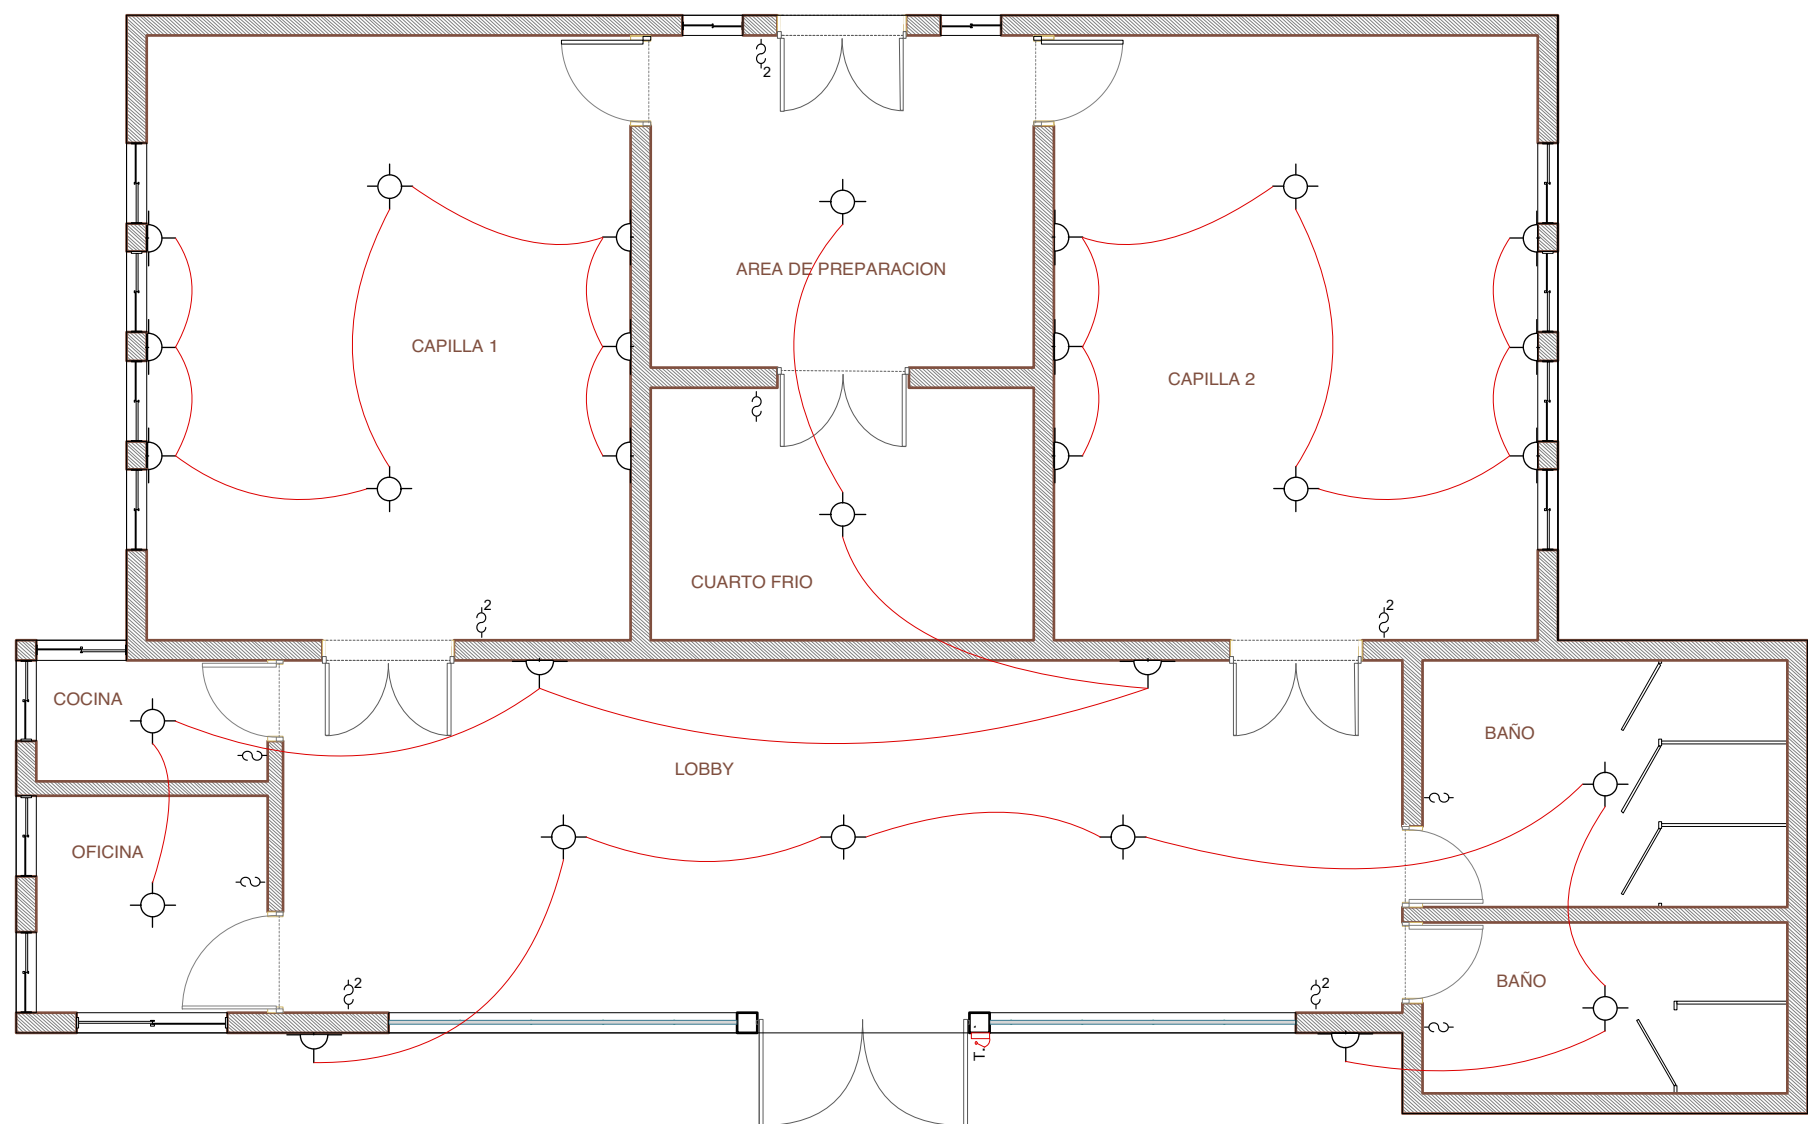

1  
IE-2

PLANTA TOMACORRIENTE

ESC: 1:75

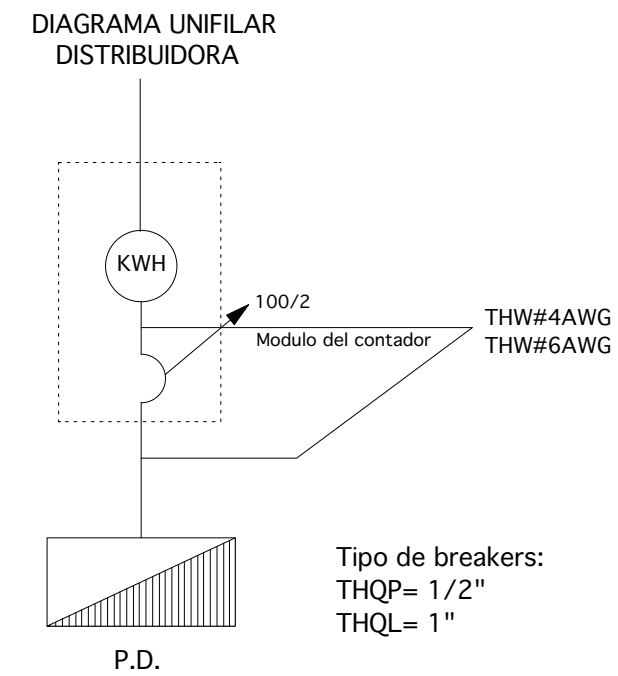

| LEYENDA |                                              |  |                                         |
|---------|----------------------------------------------|--|-----------------------------------------|
|         | LUMINARIA INCANDESCENTE<br>SIMILAR           |  | PANEL DE DISTRIBUCION<br>Circuito de 12 |
|         | LUMINARIA EMPOTRABLE HALOGENO                |  | SALIDA TOMACORRIENTE 120V               |
|         | LUMINARIA COMPACT FLUORESCENTE<br>EMPOTRABLE |  | SALIDA DE AIRE ACONDICIONADO            |
|         | LUMINARIA DE PARED APPLIQUE DECORATIVO       |  | SALIDA TELEFONO                         |
|         | LUMINARIA REFLECTORA INDIRECTA               |  | REGISTRO DE ELECTRICIDAD                |
|         | INTERRUPTOR SENCILLO                         |  | SALIDA DE NEVERA                        |
|         | INTERRUPTOR DOBLE                            |  | LINEA DE DUCTO PARA LUMINARIA           |
|         | INTERRUPTOR TRIPLE                           |  | LINEA DE DUCTO PARA TOMACORRIENTE       |

|                            |                         |                                |     |                |     |        |   |               |      |     |       |                         |      |
|----------------------------|-------------------------|--------------------------------|-----|----------------|-----|--------|---|---------------|------|-----|-------|-------------------------|------|
| LOCALIZACION: Cocina       |                         | INTERRUPTOR PRINCIPAL: 100/2   |     |                |     | PANEL: |   | BREAKER: THQP |      |     |       | ESPACIO: Panel de 16    |      |
| SIMILAR:                   |                         | AMPS:                          |     |                |     |        |   | TIPO: 3       |      |     |       | TENSION: 240/120        |      |
| CAT. NO.:                  |                         | TIPO: THQP                     |     |                |     |        |   | CONDUCTORES   |      |     |       | BARRAS: 100             |      |
| KVA                        | DESCRIPCION             | DUCTO                          | CAL | BKR            | NO. | A      | B | NO.           | BKR  | CAL | DUCTO | DESCRIPCION             | KVA  |
| 1.35                       | Luminarias (29 sal)     | 1/2"                           | 12  | 20             | 1   |        |   | 2             | 20   | 12  | 1/2"  | Luminarias (29 salidas) | 1.2  |
| 1.5                        | Circuito de cocina      | 1/2"                           | 12  | 20             | 3   |        |   | 4             | 20   | 12  | 1/2"  | Tomacorriente (14 sal.) | 1.44 |
| 1.44                       | Tomacorriente (14 sal.) | 1/2"                           | 12  | 20             | 5   |        |   | 6             | 20   | 12  | 1/2"  | Tomacorriente (14 sal.) | 1.44 |
| 1.5                        | A/A                     | 3/4"                           | 10  | 30/2           | 7   |        |   | 8             | 20   | 12  | 1/2"  | Circuito nevera         | 0.60 |
|                            |                         |                                |     |                | 9   |        |   | 10            | 30/2 | 10  | 3/4"  | A/A                     | 1.5  |
|                            |                         |                                |     |                | 11  |        |   | 12            |      |     |       |                         |      |
|                            |                         |                                |     |                | 13  |        |   | 14            |      |     |       |                         |      |
|                            |                         |                                |     |                | 15  |        |   | 16            |      |     |       |                         |      |
|                            |                         |                                |     |                | 17  |        |   | 18            |      |     |       |                         |      |
|                            |                         |                                |     |                | 19  |        |   | 20            |      |     |       |                         |      |
|                            |                         |                                |     |                | 21  |        |   | 22            |      |     |       |                         |      |
|                            |                         |                                |     |                | 23  |        |   | 24            |      |     |       |                         |      |
| CARGA CONECTADA: 19.47 KVA |                         | DEMANDA MAXIMA: 16.42 KVA      |     | ALIMENTADORES: |     |        |   |               |      |     |       |                         |      |
| ILUMINACION: 2.55 KVA      |                         | RESERVA: 0 KVA                 |     |                |     |        |   | 2 THW         |      | 3   |       |                         |      |
| TOMACORRIENTE: 4.32 KVA    |                         | CARGA DE DISEÑO: 0 KVA         |     |                |     |        |   | 1 THW         |      | 4   |       |                         |      |
| BARRA A: 9.93 KVA          |                         | CORRIENTE DE DISEÑO: 85.51 KVA |     |                |     |        |   | DUCTO: Ø 1"   |      |     |       |                         |      |
| BARRA B: 9.54 KVA          |                         | DISTANCIA ALIMENTADOR: 20 M    |     | MTS.           |     | C.M.:  |   | 52.620        |      |     |       |                         |      |
| OTROS: 12.6 KVA            |                         | V.C.: 3.0 VOLTIOS              |     | % R.:          |     | 1.25   |   |               |      |     |       |                         |      |