
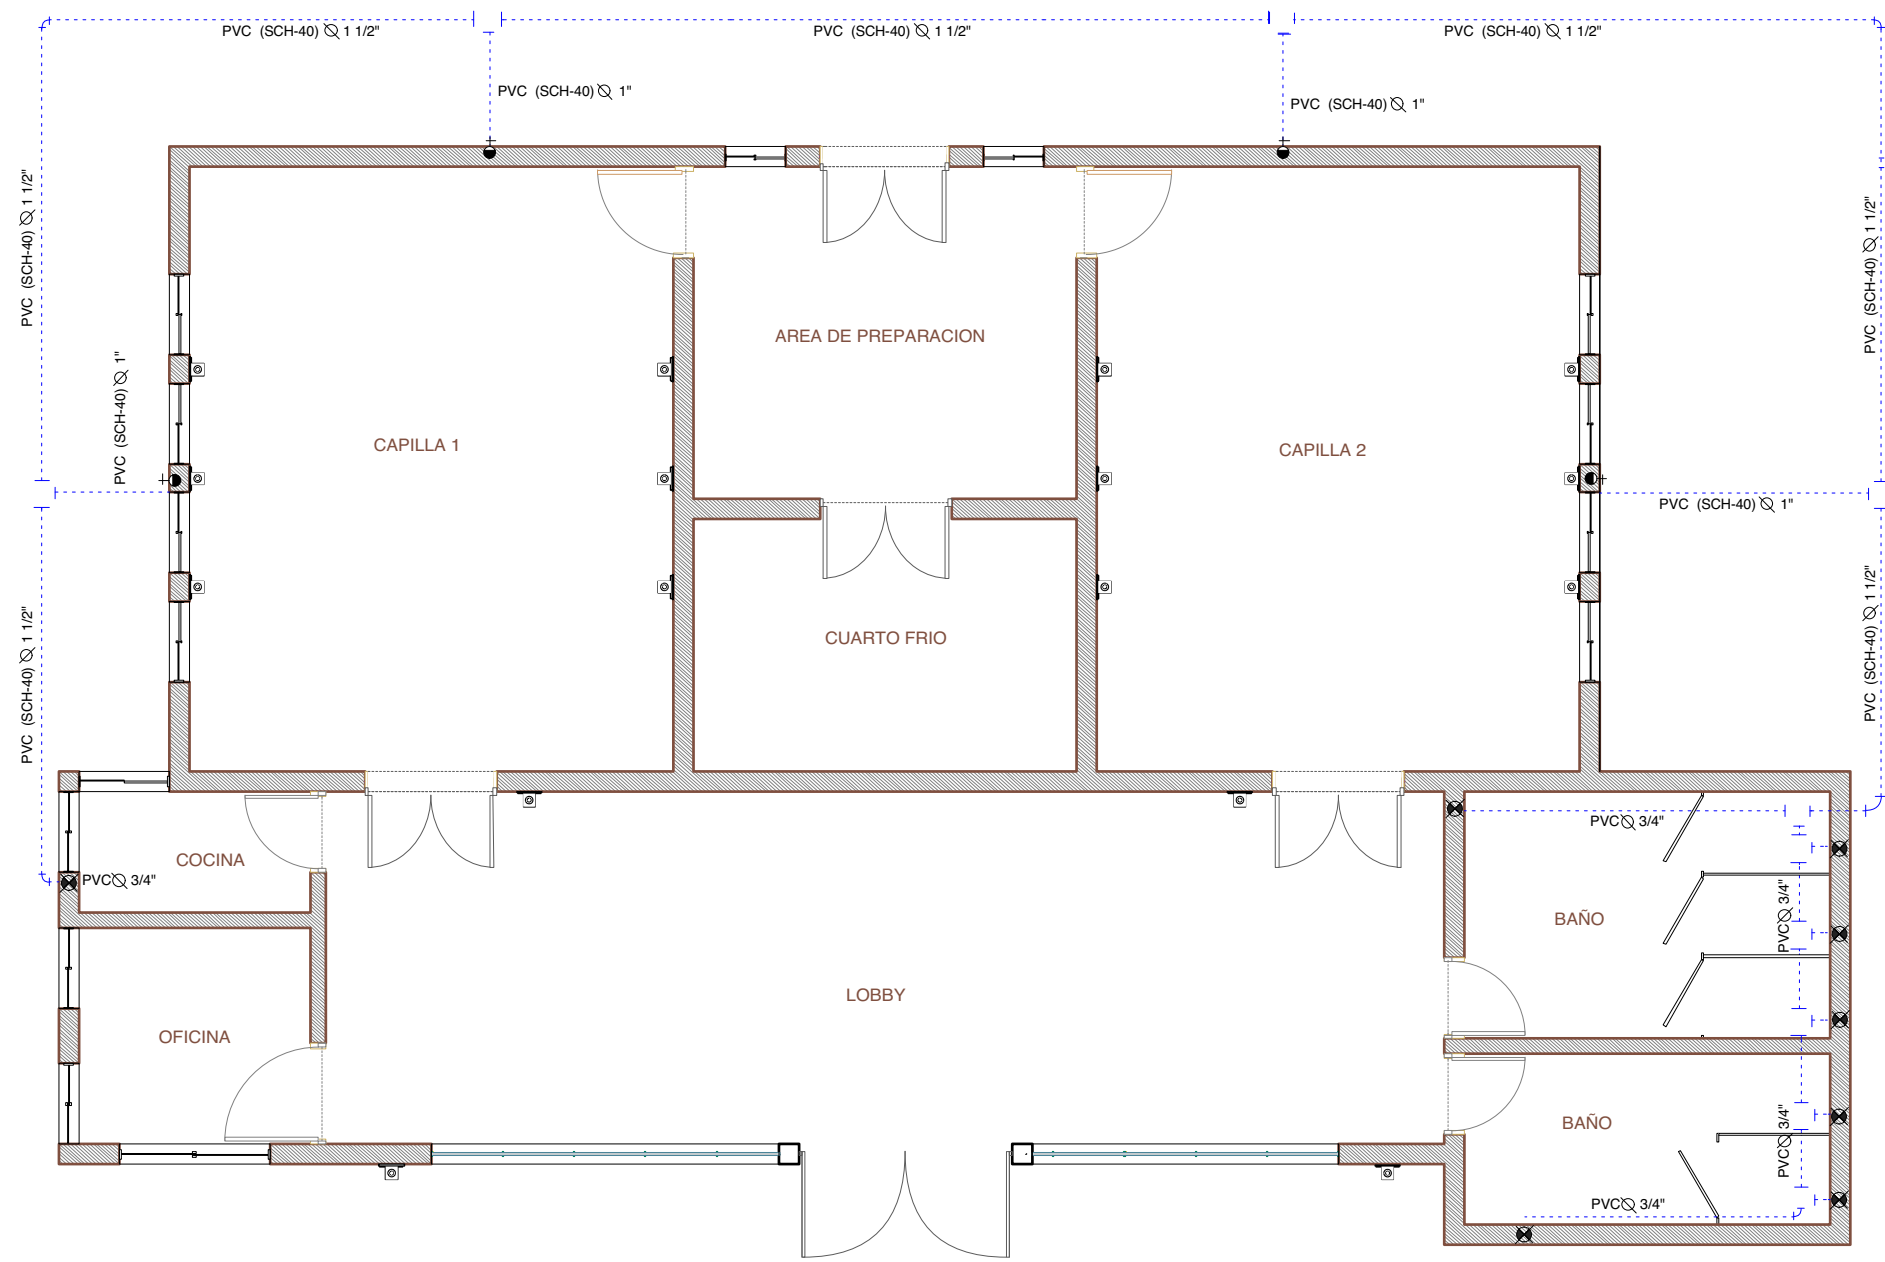
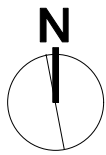


LEYENDA SANITARIA	
C.A.F.	Columna de agua fria
C.V.	Caja de valvula
I	Inodoro
L	Lavamanos
F	Fregadero
V.P.	Valvula de paso
---	Tuberia de agua fria
- - -	Tuberia de agua caliente
Ø	Diametro de tuberia
⬮	Llave de jardin
⬮	Llave de paso
●	Columna contra incendios
■	Gabinete contra incendios
TH	Tanque hidroneumético


2 PLANTA INST. AGUAS POTABLE
IS-2 ESC: 1:75

NOTA:


LAS TUBERIAS A USAR EN EL SISTEMA DE ALIMENTACION DE AGUA POTABLE SERAN DE PVC.

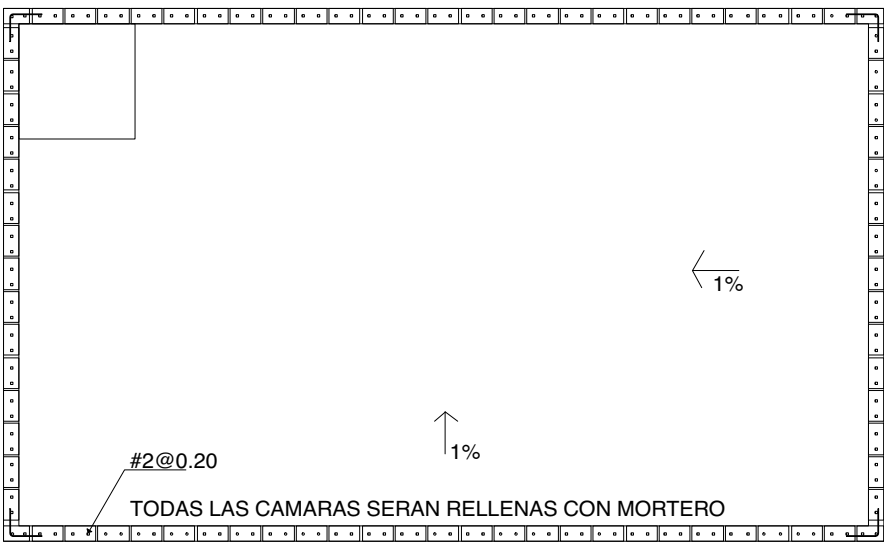

CIMIENTOS DE CISTERNA

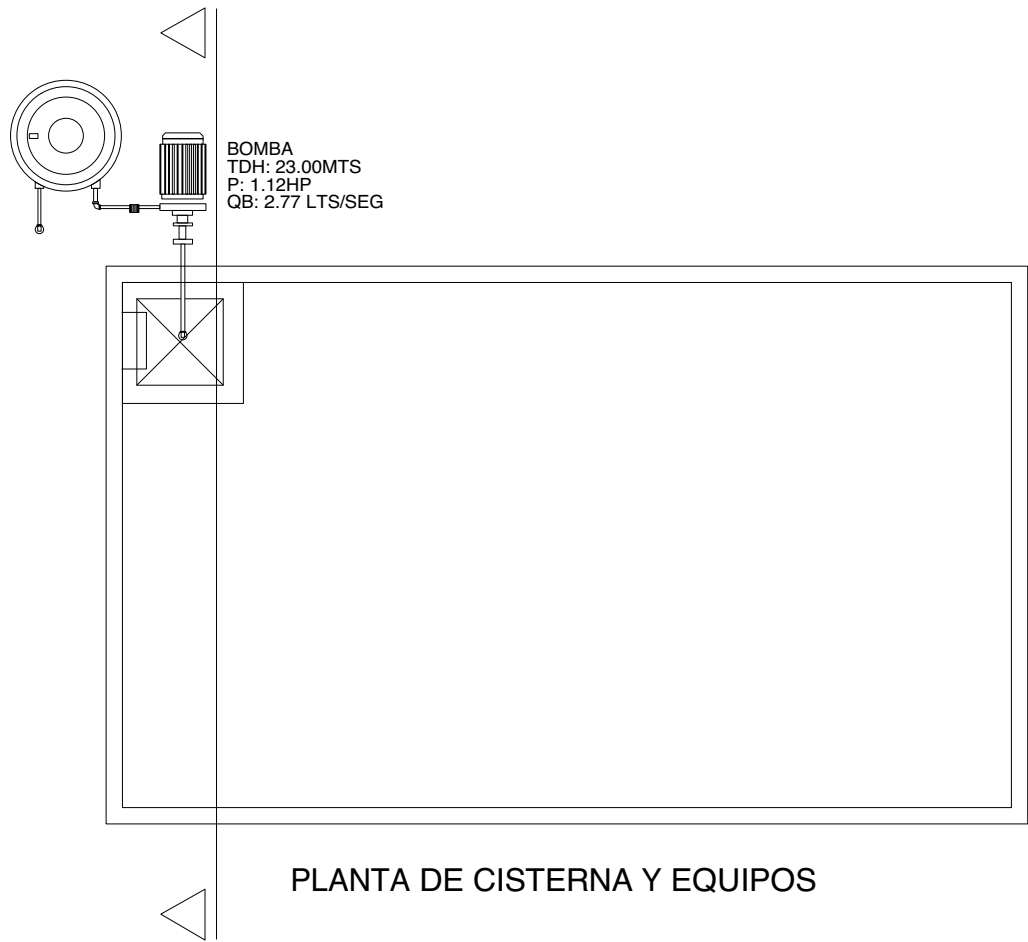

PLANTA DE CISTERNA Y EQUIPOS

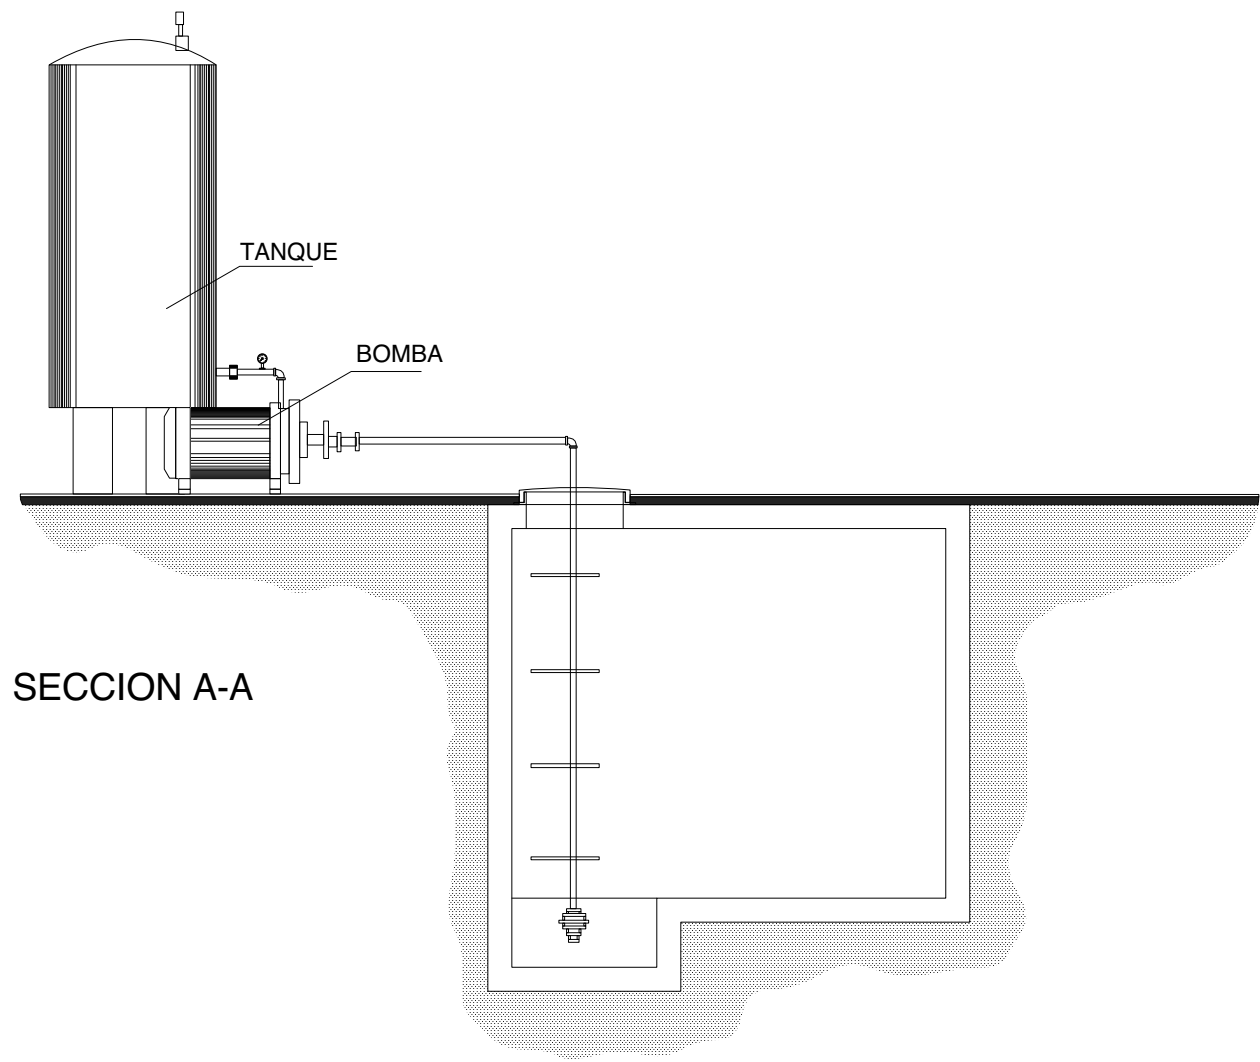

SECCION A-A

PROYECTO: APARTAMENTO	DISEÑO ARQUITECTONICO:			
	CONSELECTRICO:			
	CONSANITARIO:			
	CONS ESTRUCTURAL:			
TITULO DE HOJA: PLANTA ARQ. 1er NIVEL	FIRMA:			
	FIRMA:			
	FIRMA:			
	FIRMA:			
FECHA:		8/11/21		
REVISION:				
ESCALA:		1:75		
GRUPO:		HOJA:		
IS		7/12		