




1 PLANTA GENERAL DE REPLANTEO

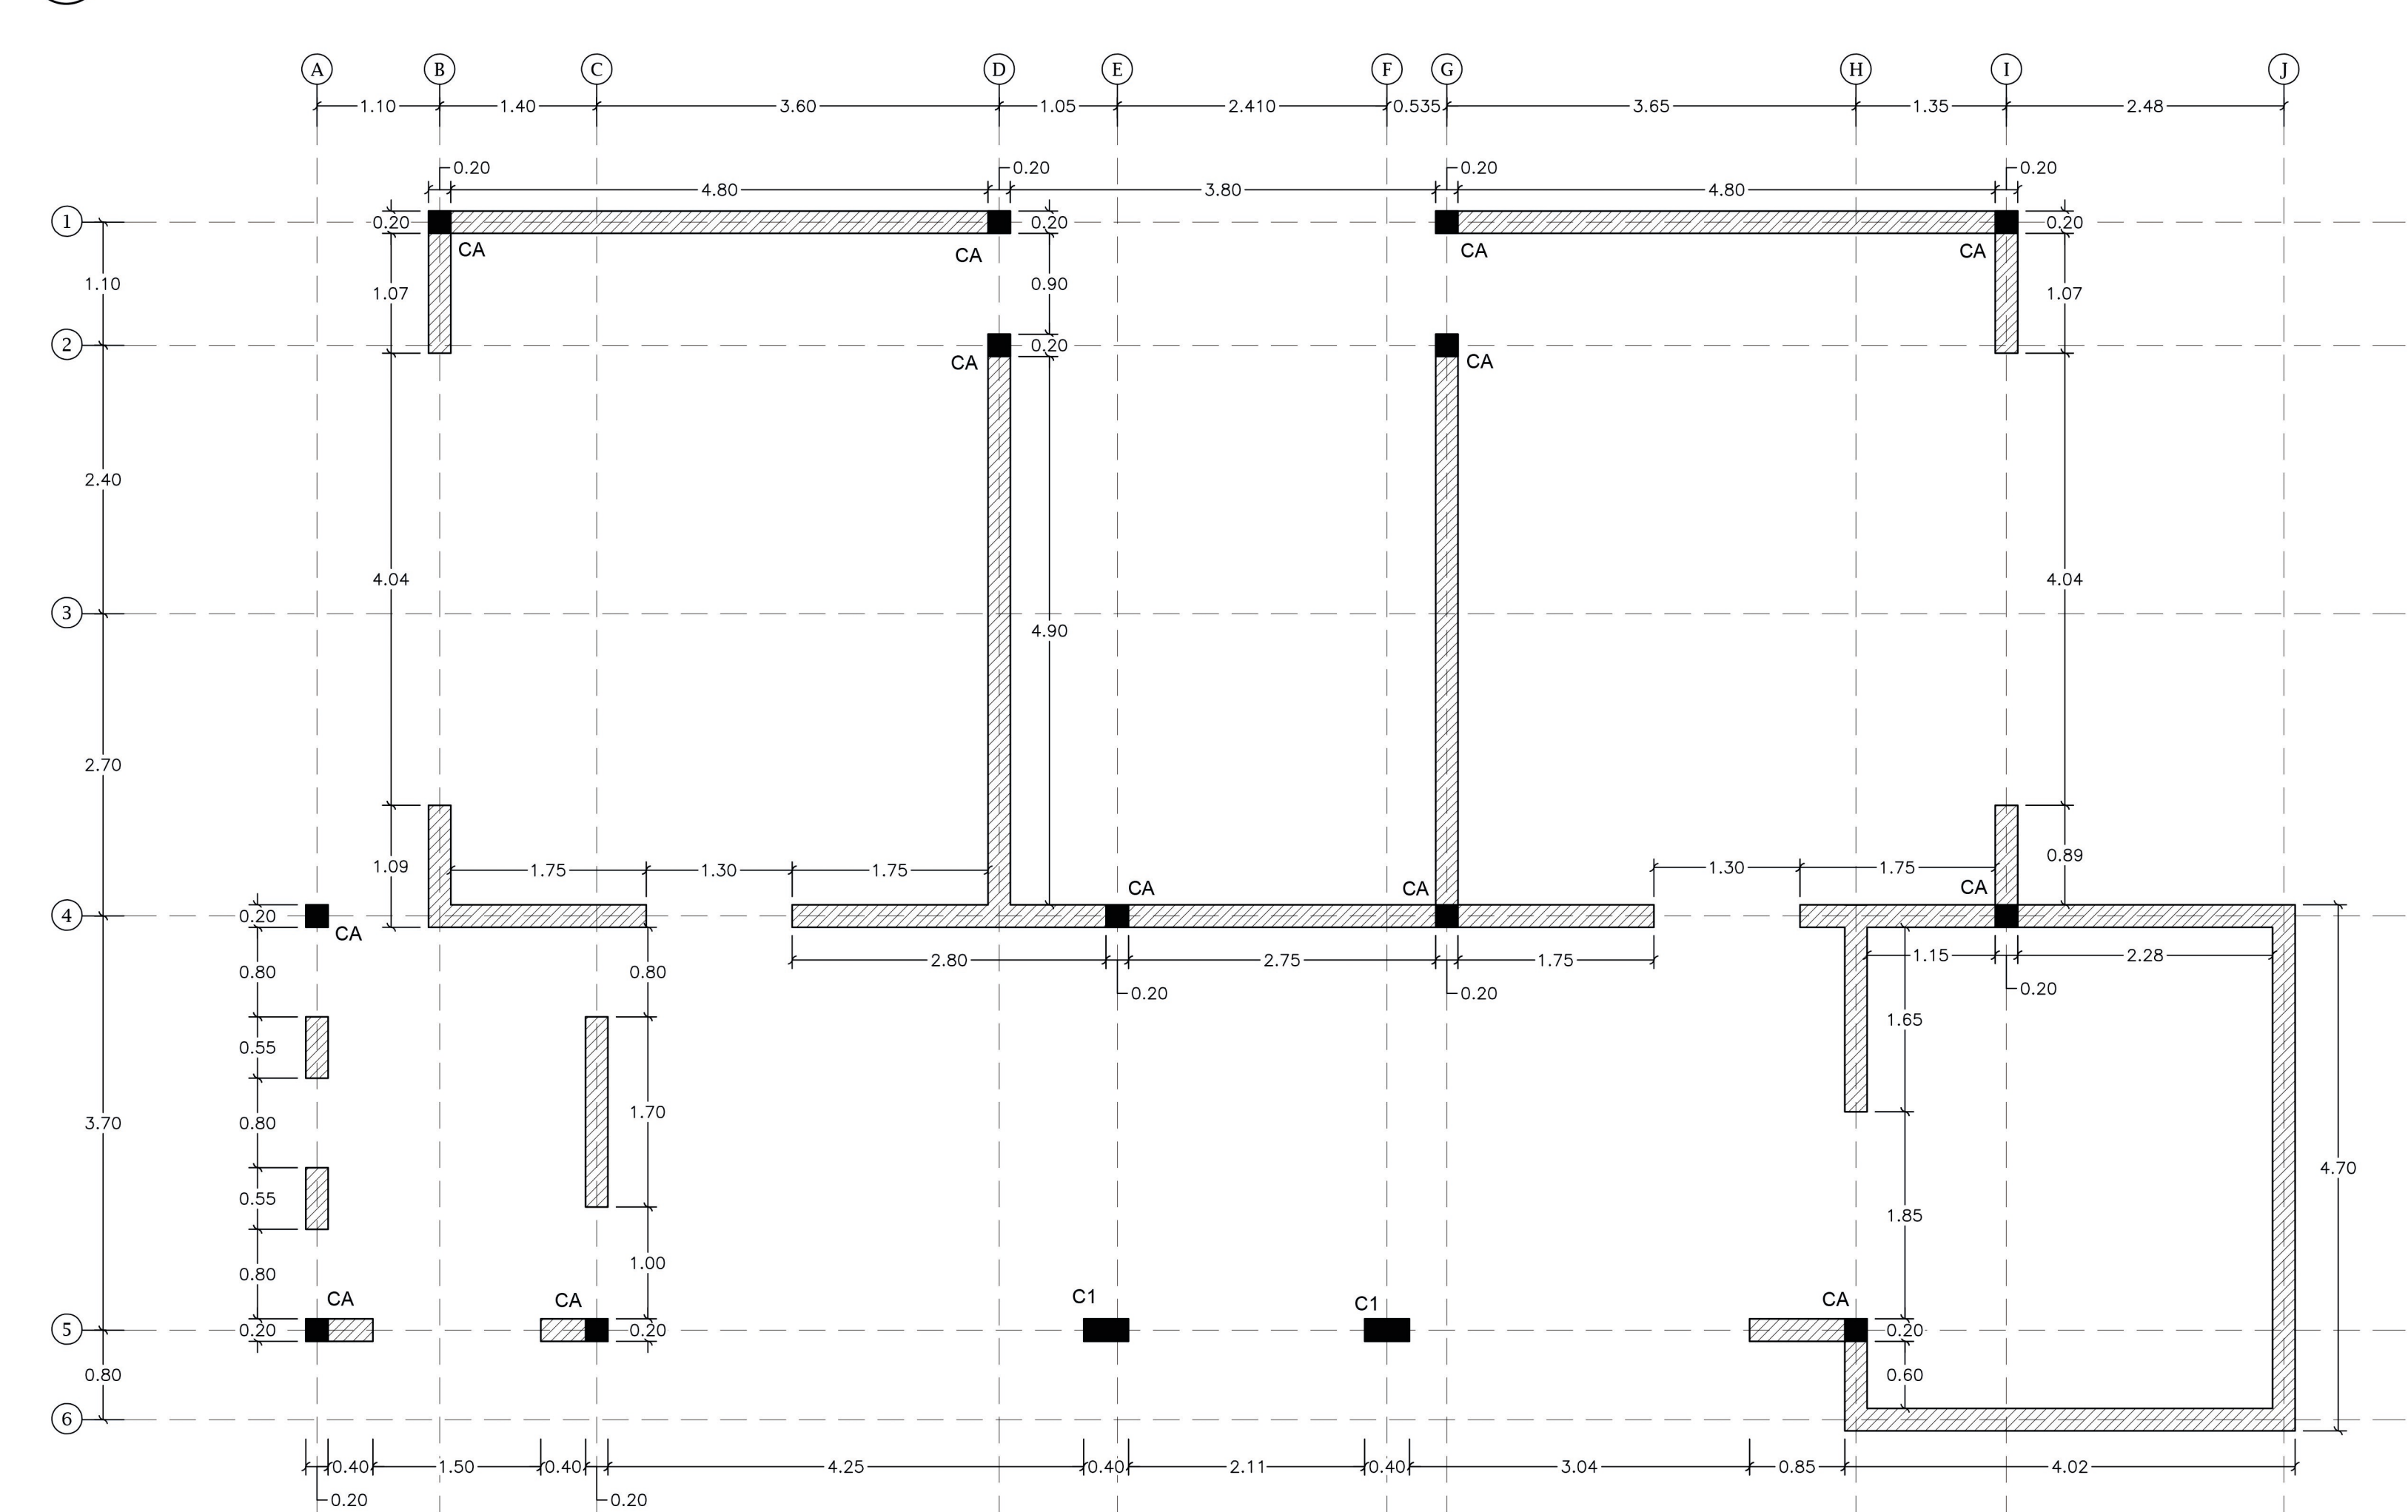


2 DETALLE TIPICO DE VENTANA

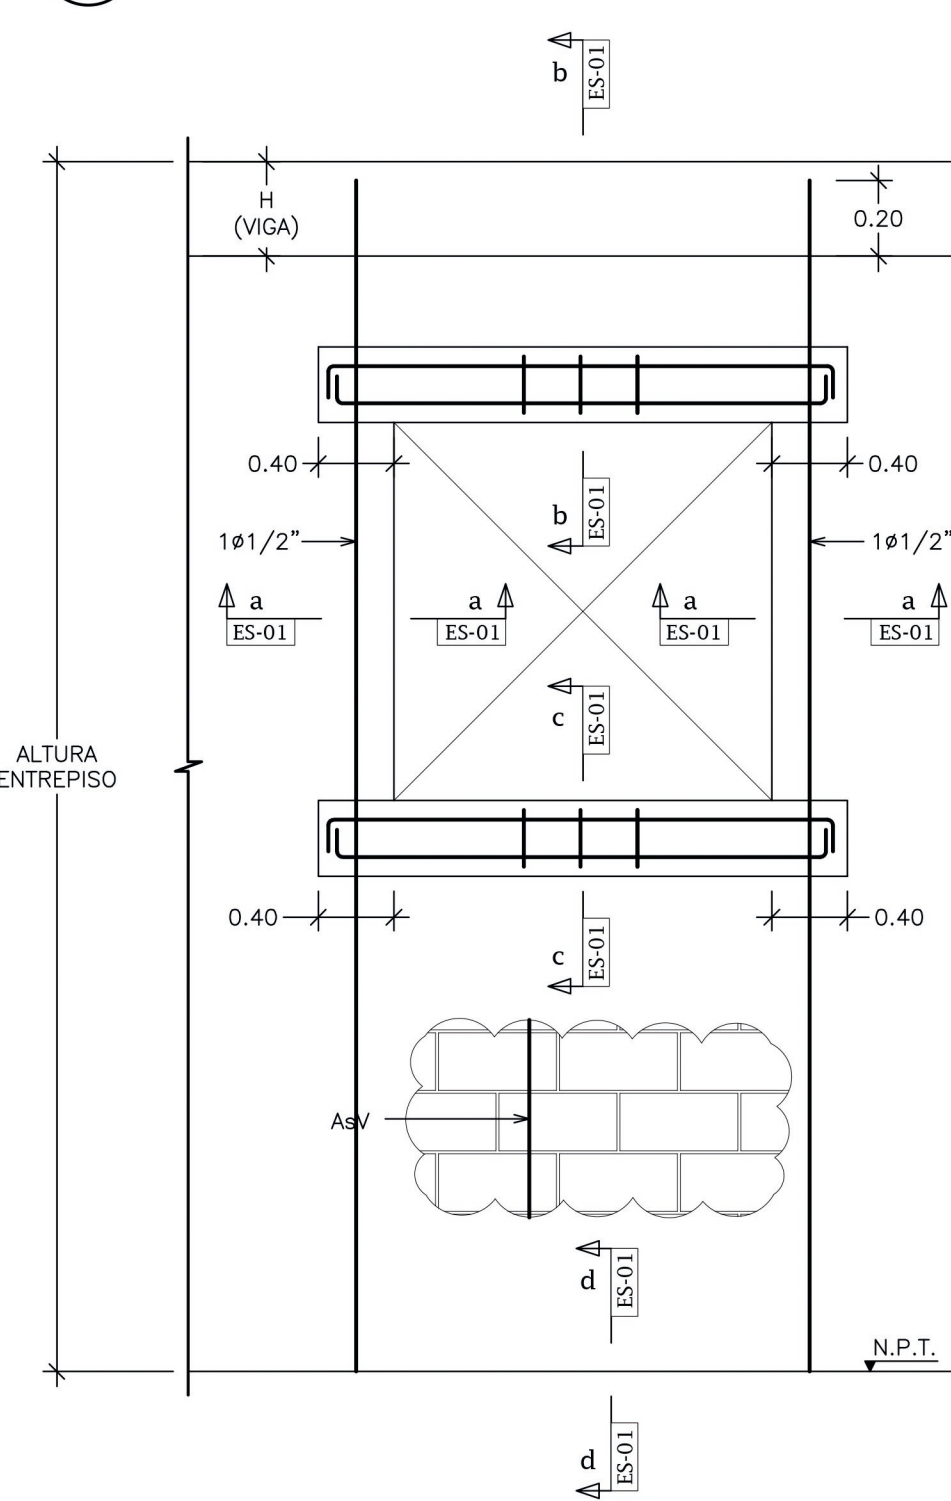


3 DETALLE TIPICO DE PUERTA

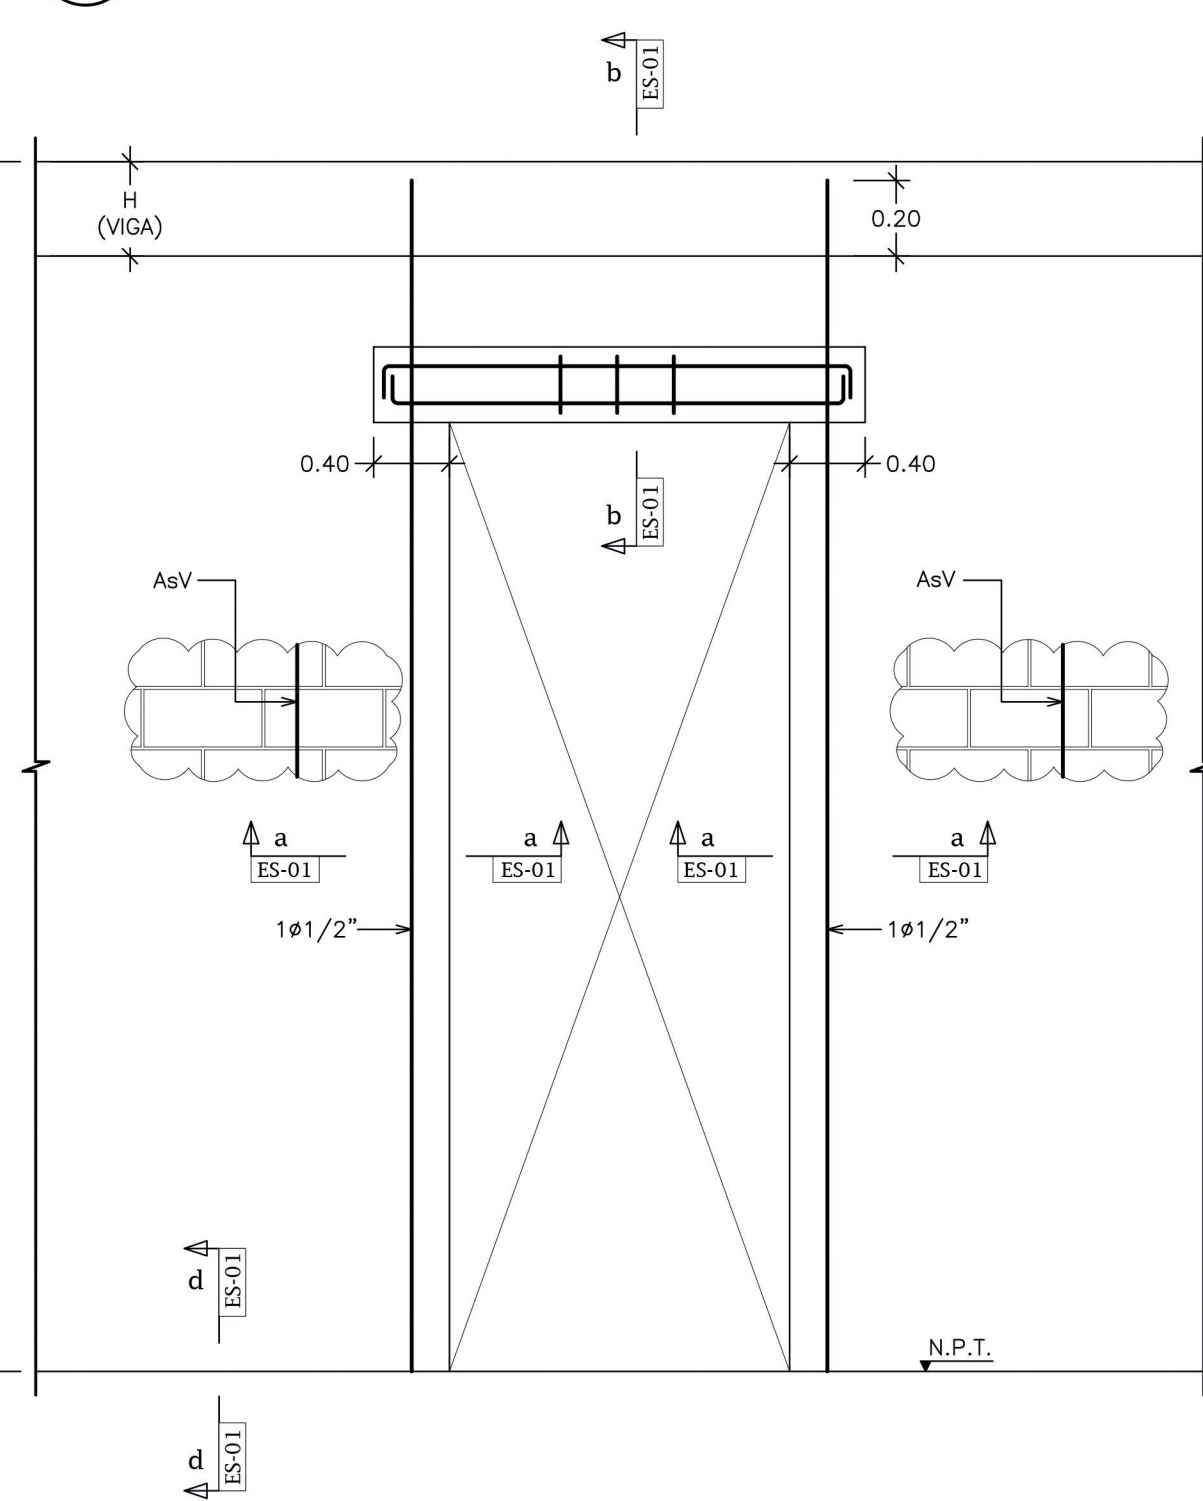


4 DETALLE DE BLOQUE DE MAMPOSTERIA S/E (ISOMETRICO)

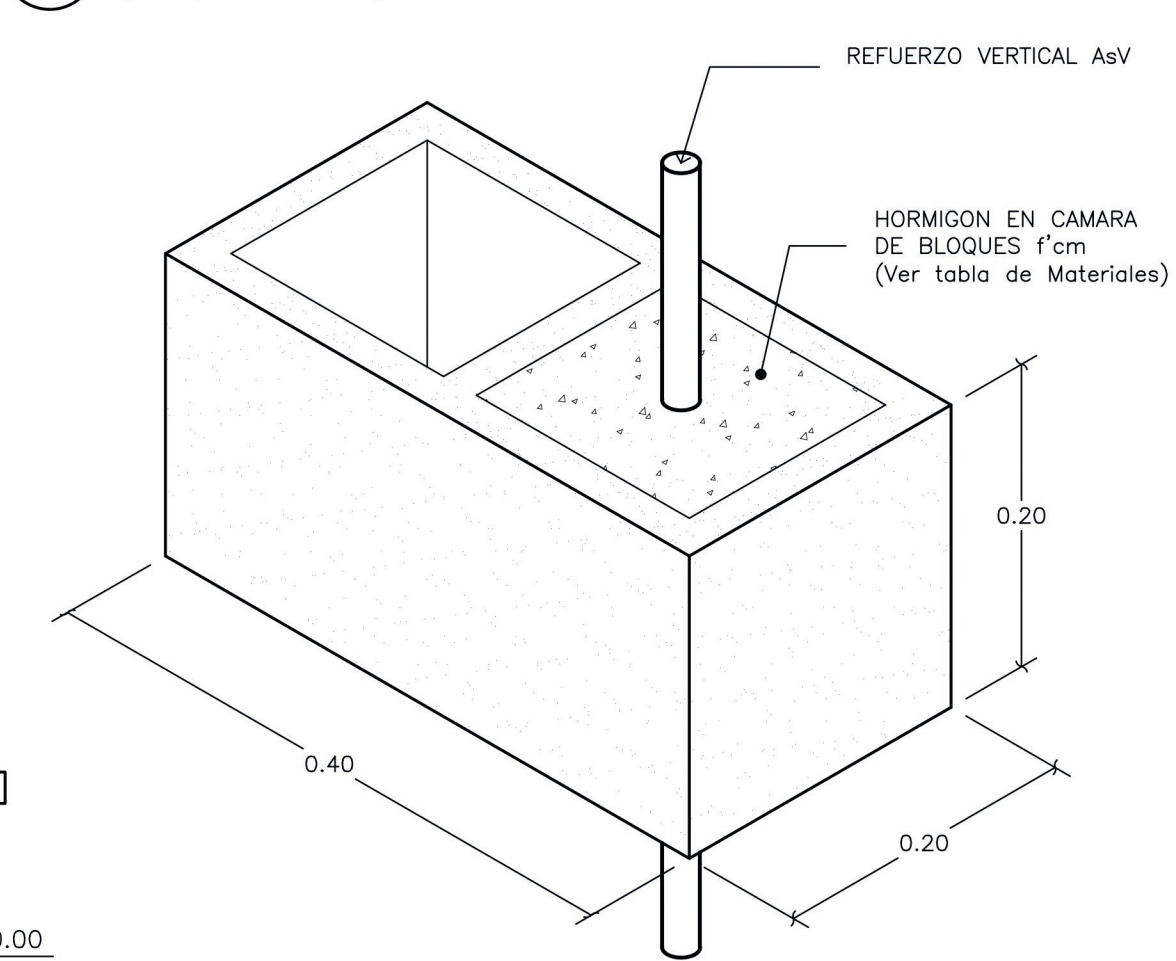


5 DETALLE TIPICO MAMPOSTERIA S/E (ISOMETRICO)

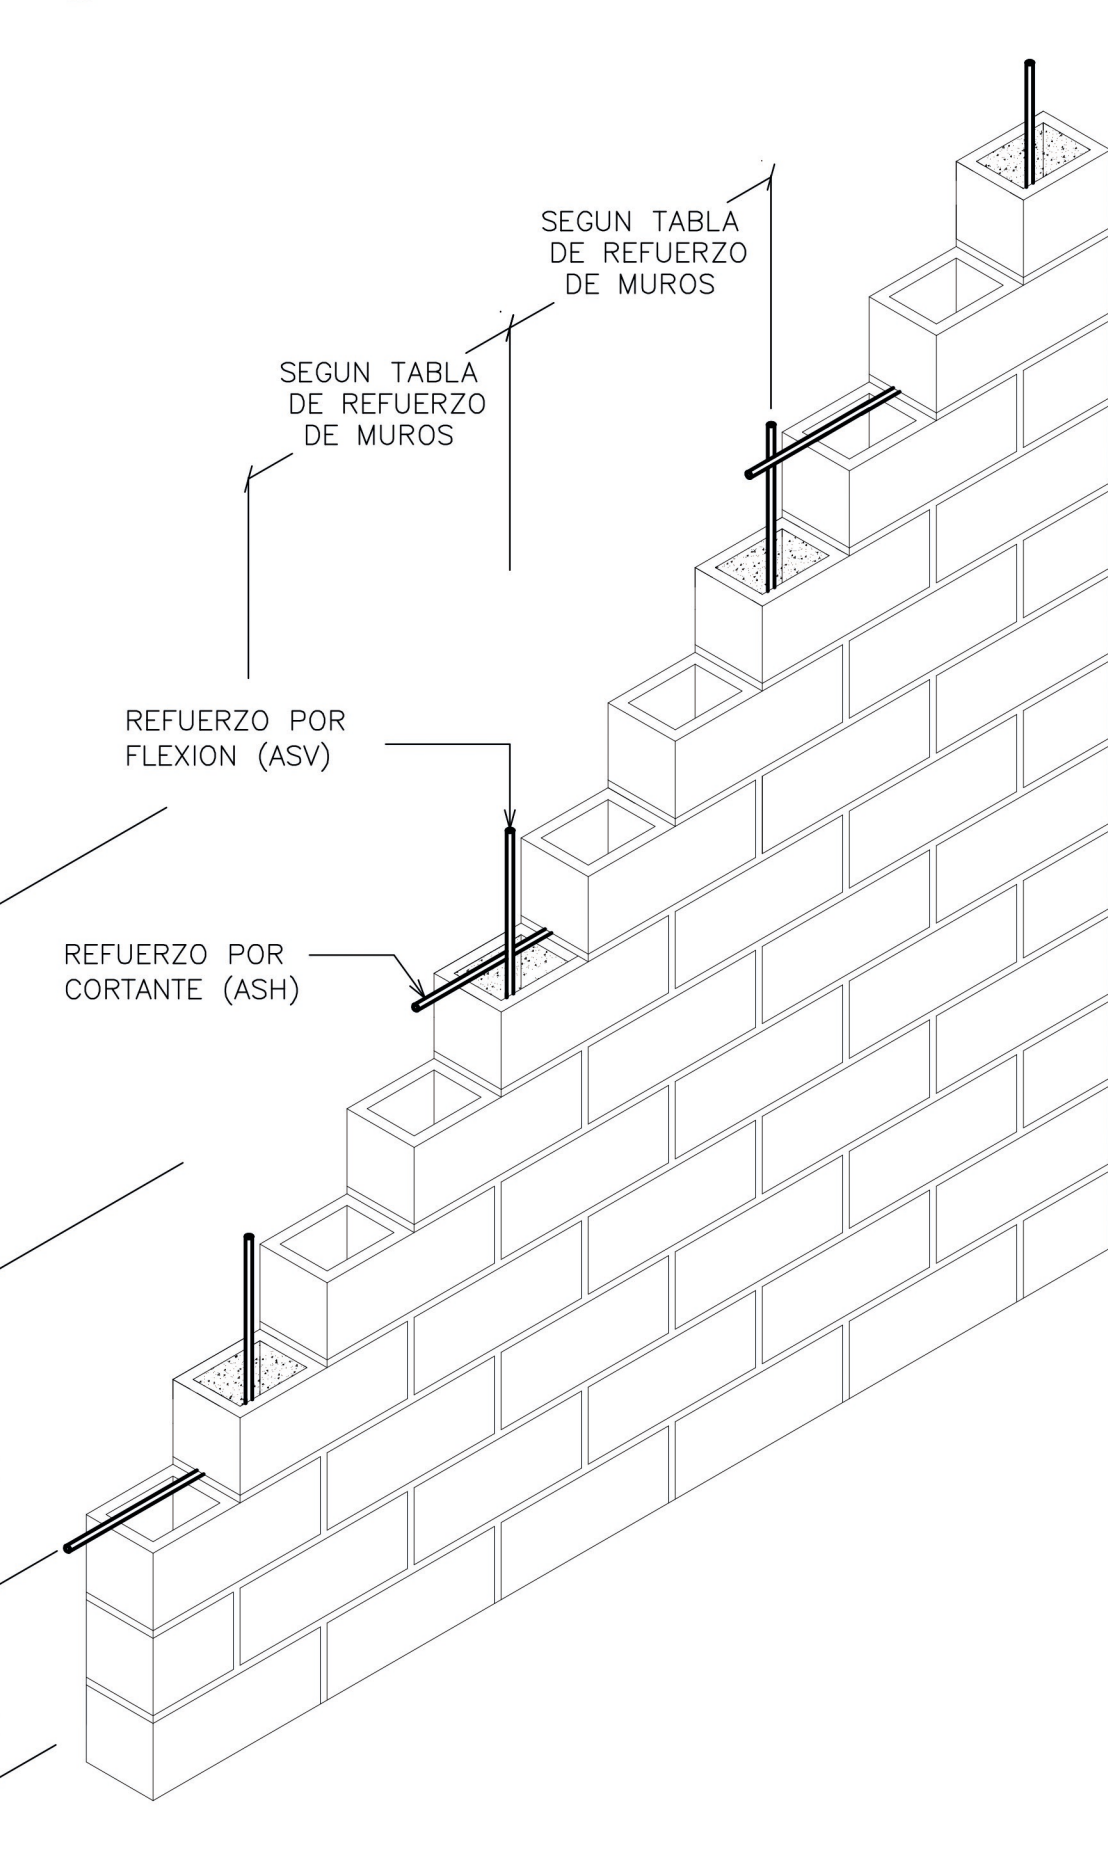


6 EMPALME REFUERZO MURO MAMPOSTERIA

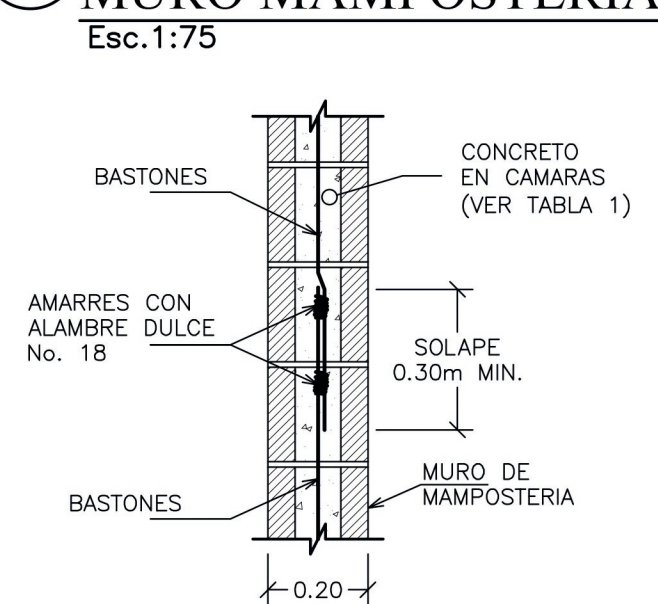


7 SECCION a-a

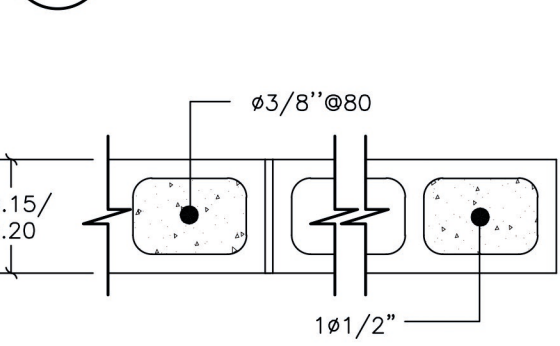


8 SECCION b-b

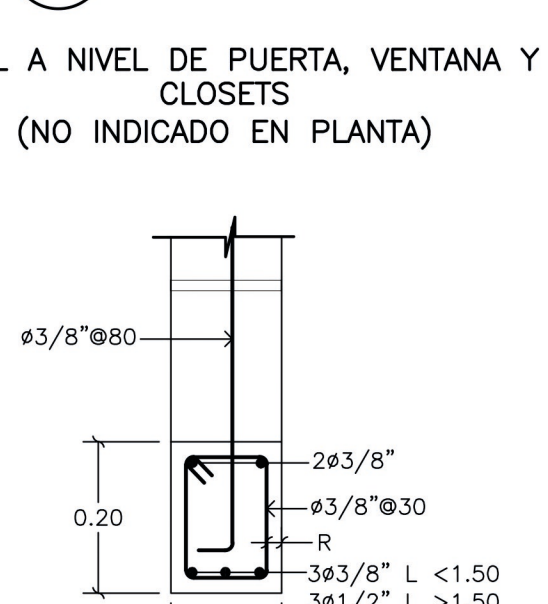


9 SECCION c-c

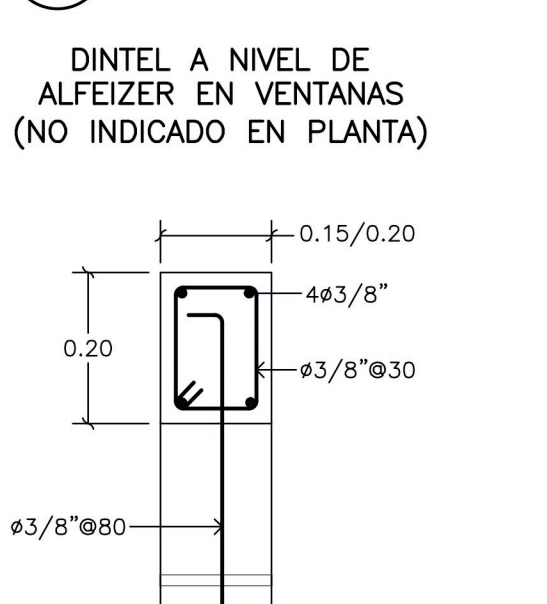


10 SECCION d-d

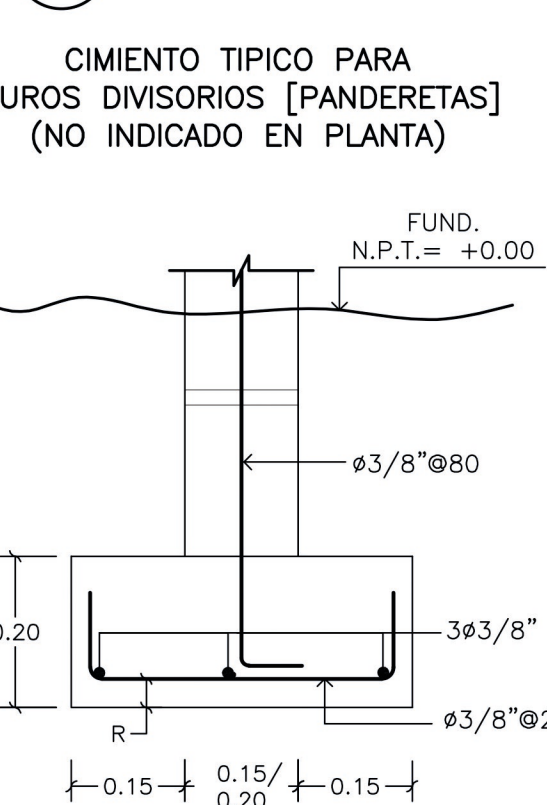

11 DETALLE TUBO DE DESAGÜE EN MURO DE MAMPOSTERIA

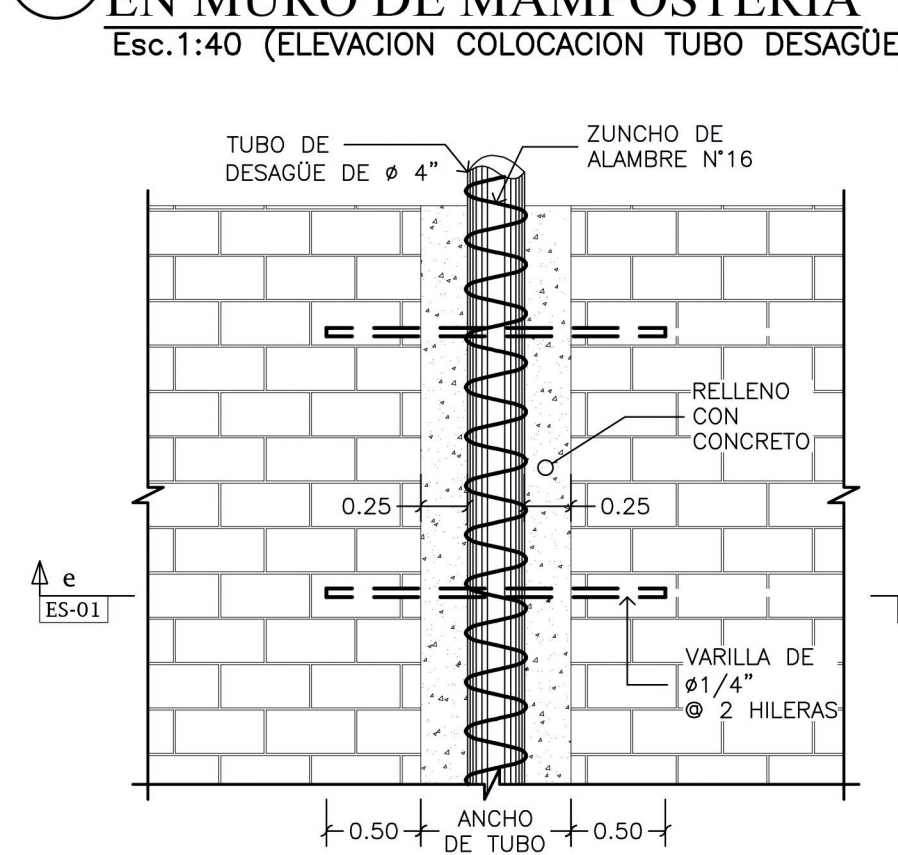

12 SECCION e-e

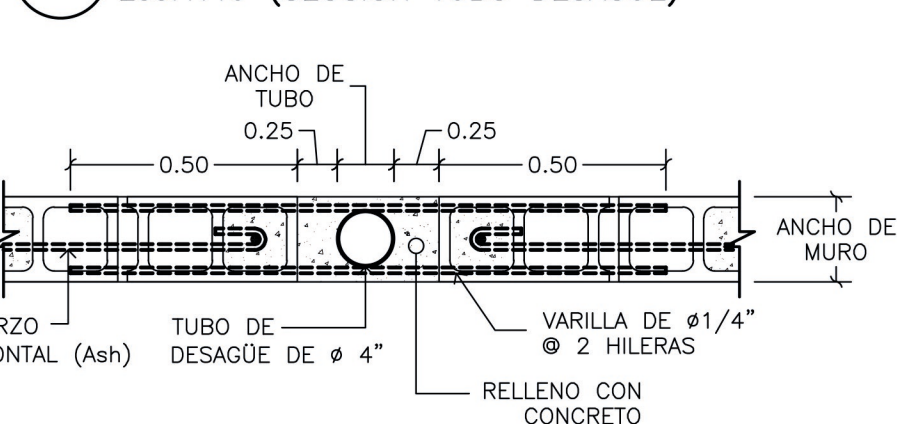

TODOS LOS DERECHOS RESERVADOS. NINGUNA PARTE DE ESTE PLANO PUEDE SER REPRODUCIDO DE MANERA ALGUNA SIN LA PREVIA AUTORIZACION DE LA EMPRESA.	
PROYECTO:	
FUNERARIA MUNICIPAL	
PROPIETARIO:	
DISEÑO ARQUITECTONICO:	
ARQ. GEORGE RICHARDSON	
CODIA #:	
34129	
ESTRUCTURALES:	
ING. SAMMY DUARTE	
CODIA #:	
28311	
SANITARIOS:	
CODIA #:	
ELECTRICOS:	
CODIA #:	
PROYECTO:	
FUNERARIA MUNICIPAL	
TITULO:	
PLANTA GENERAL DE REPLANTEO	
FECHA:	DIBUJO :
ABRIL 2022	FMC
ESCALA:	ARCHIVO:
ESPECIFICADA	001
HOJA:	
ES-01	