


1 PLANTA GENERAL DE CIMENTOS

ES-03 Esc.1:50 (N.P.T. = +0.00)

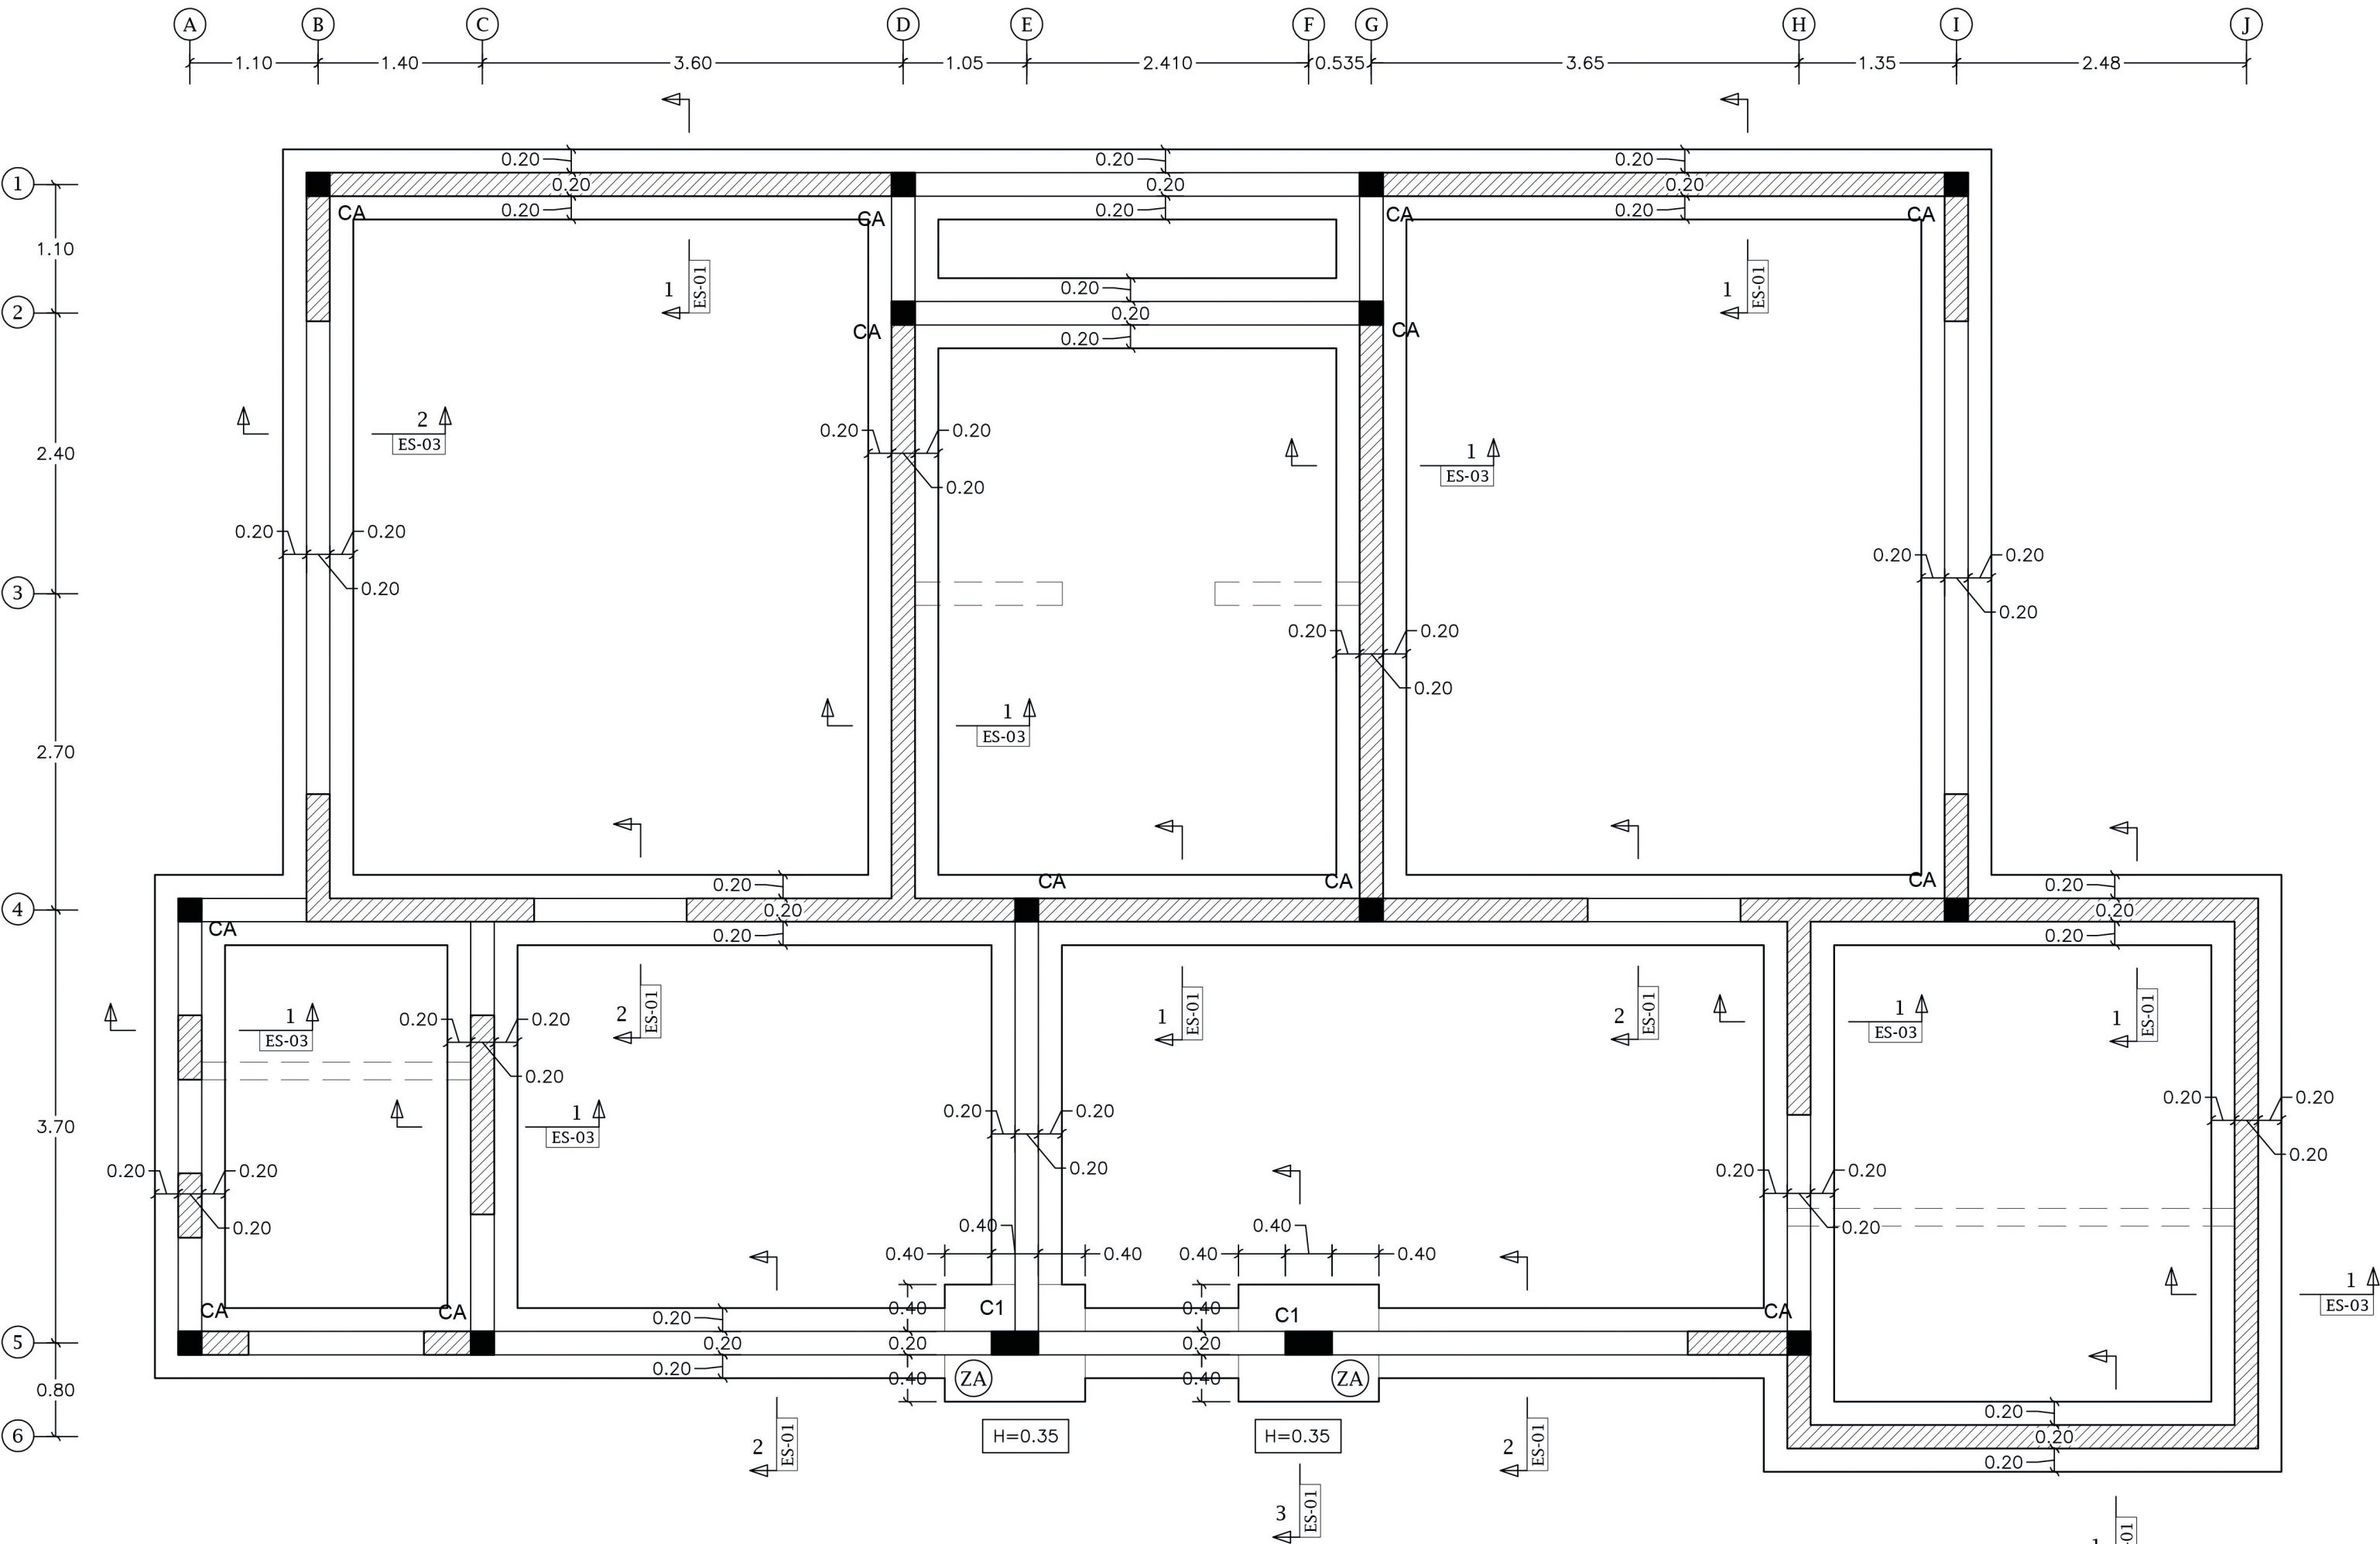


2 TABLA DE CIMENTOS

ES-03 S/E

TABLA DE CIMENTOS									
PROPIEDADES DE ZAPATAS					REFUERZO INFERIOR		REFUERZO SUPERIOR		REFERENCIA
ID ZAPATA	H (m)	Dx (m)	Dy (m)	Cantidad	AsX	AsY	AsX	AsY	SECCION DE DETALLE
ZA	0.35	1.20	1.00	2	ø1/2"ø15	ø1/2"ø15	--	--	SECCION 3-3
LEYENDA: ID ZAPATA: IDENTIFICADOR H: ESPESOR DE ZAPATA Dx: DIMENSION EN X Dy: DIMENSION EN Y					NOTAS GENERALES: - Todos los cimientos deberán construirse siguiendo todas las especificaciones de este juego de planos. - En caso de que, durante el proceso de excavacion, el tamaño de la zapata quede mas grande que lo indicado en los detalles de cimientos, las mismas deberán encajonarse de manera que cumplan con las dimensiones indicadas. - Es de caracter obligatorio cumplir con todas las recomendaciones y especificaciones del estudio geotecnico del proyecto.				


3 DETALLE GENERAL DE CIMENTOS

ES-03 S/E (ISOMETRICO)

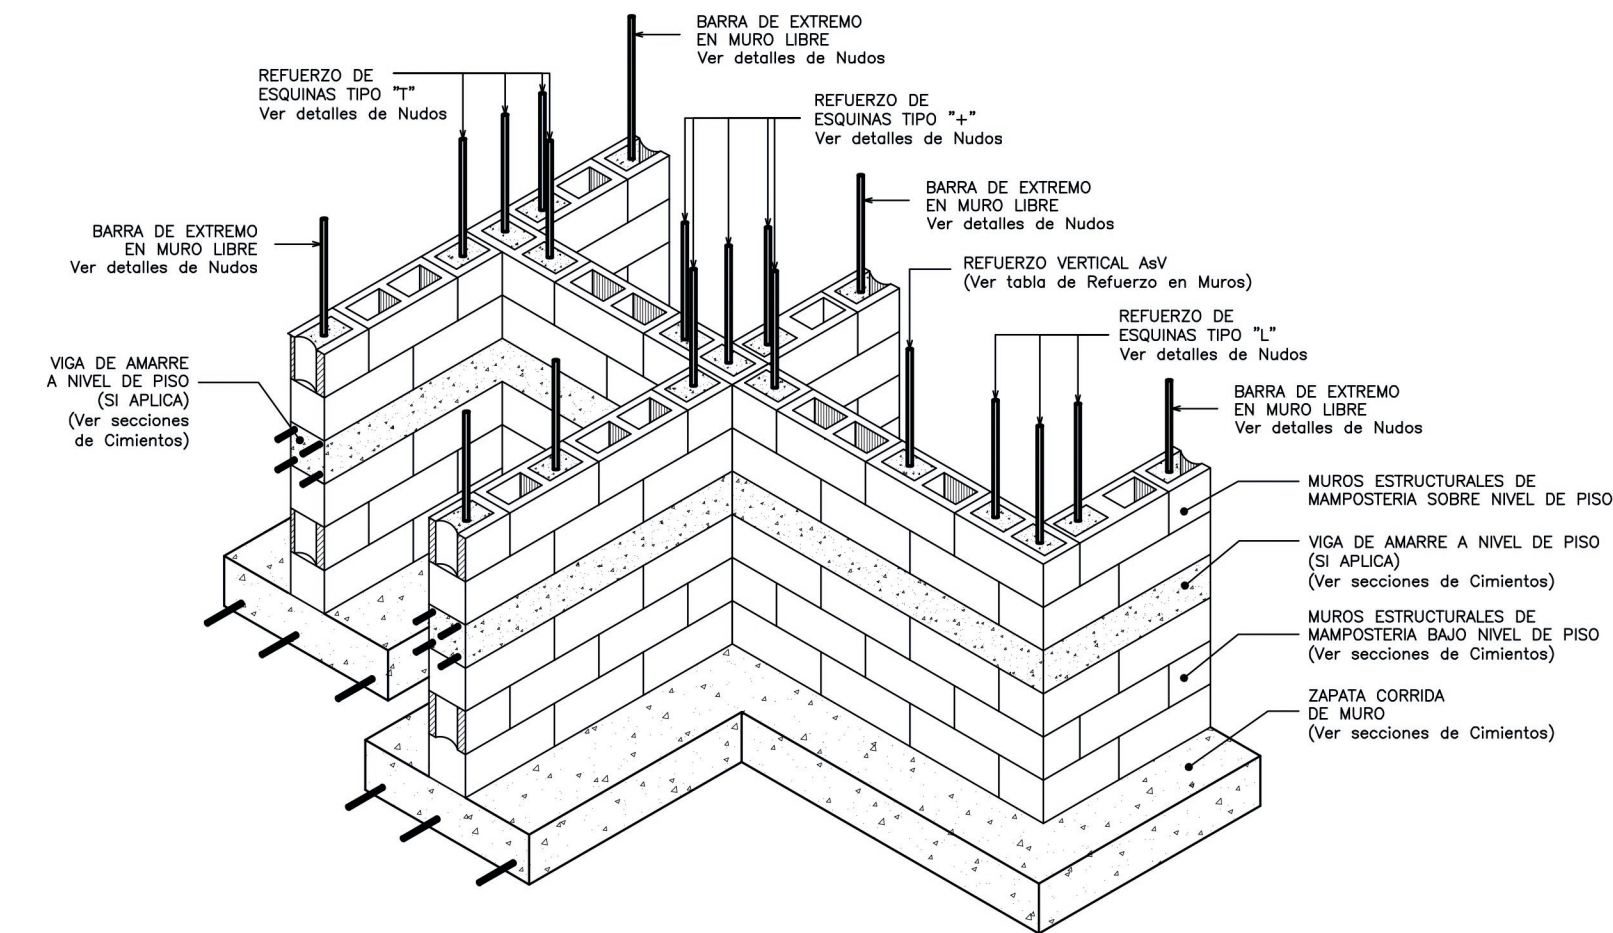


5 TABLA REFUERZO MAMPOSTERIA

ES-03 S/E (FUND. ☉ TECHO)

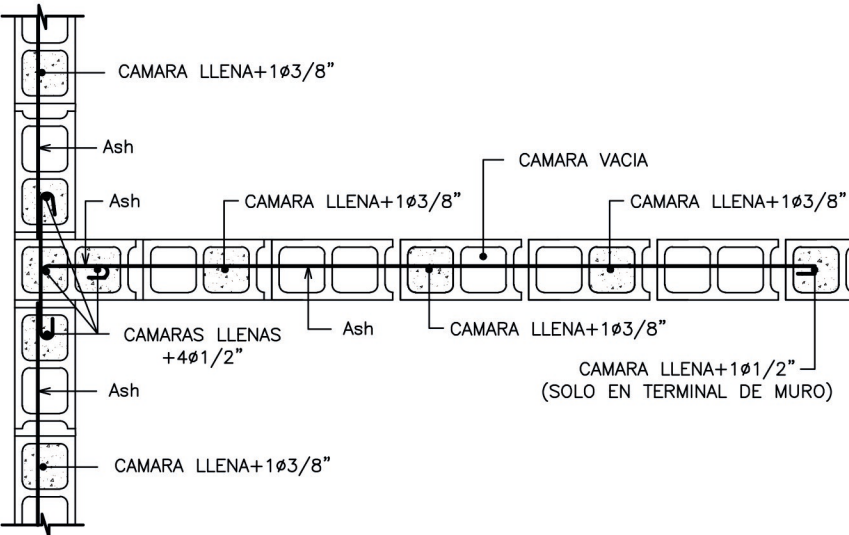TABLA DE REFUERZO PARA MUROS MAMPOSTERIA			
NIVEL	AsV	AsH	NUDOS Y EXTREMOS
FUND. @TECHO.	ø3/8" @60	ø3/8" @60	ø1/2" (VER DETALLES)
TODOS LOS MUROS MENORES DE 1.00 m DE LONGITUD DEBERAN TENER TODAS SUS CAMARAS LLENAS Y SEGUIR LOS DETALLES DE NUDOS Y EXTREMOS DE MUROS, CUANDO APLIQUE.			
LEYENDA DE MUROS Y COLUMNAS ESTRUCTURALES			
	COLUMNAS DE HORMIGON ARMADO		
	MUROS DE 20 CM		
	MUROS DE 20 CM HASTA N.P.T. = +0.00		
			
REPRESENTACION CONSTRUCTIVA			
			


6 DETALLE DE INTERCEPCIONES EN MUROS DE MAMPOSTERIA

Esc.1:20

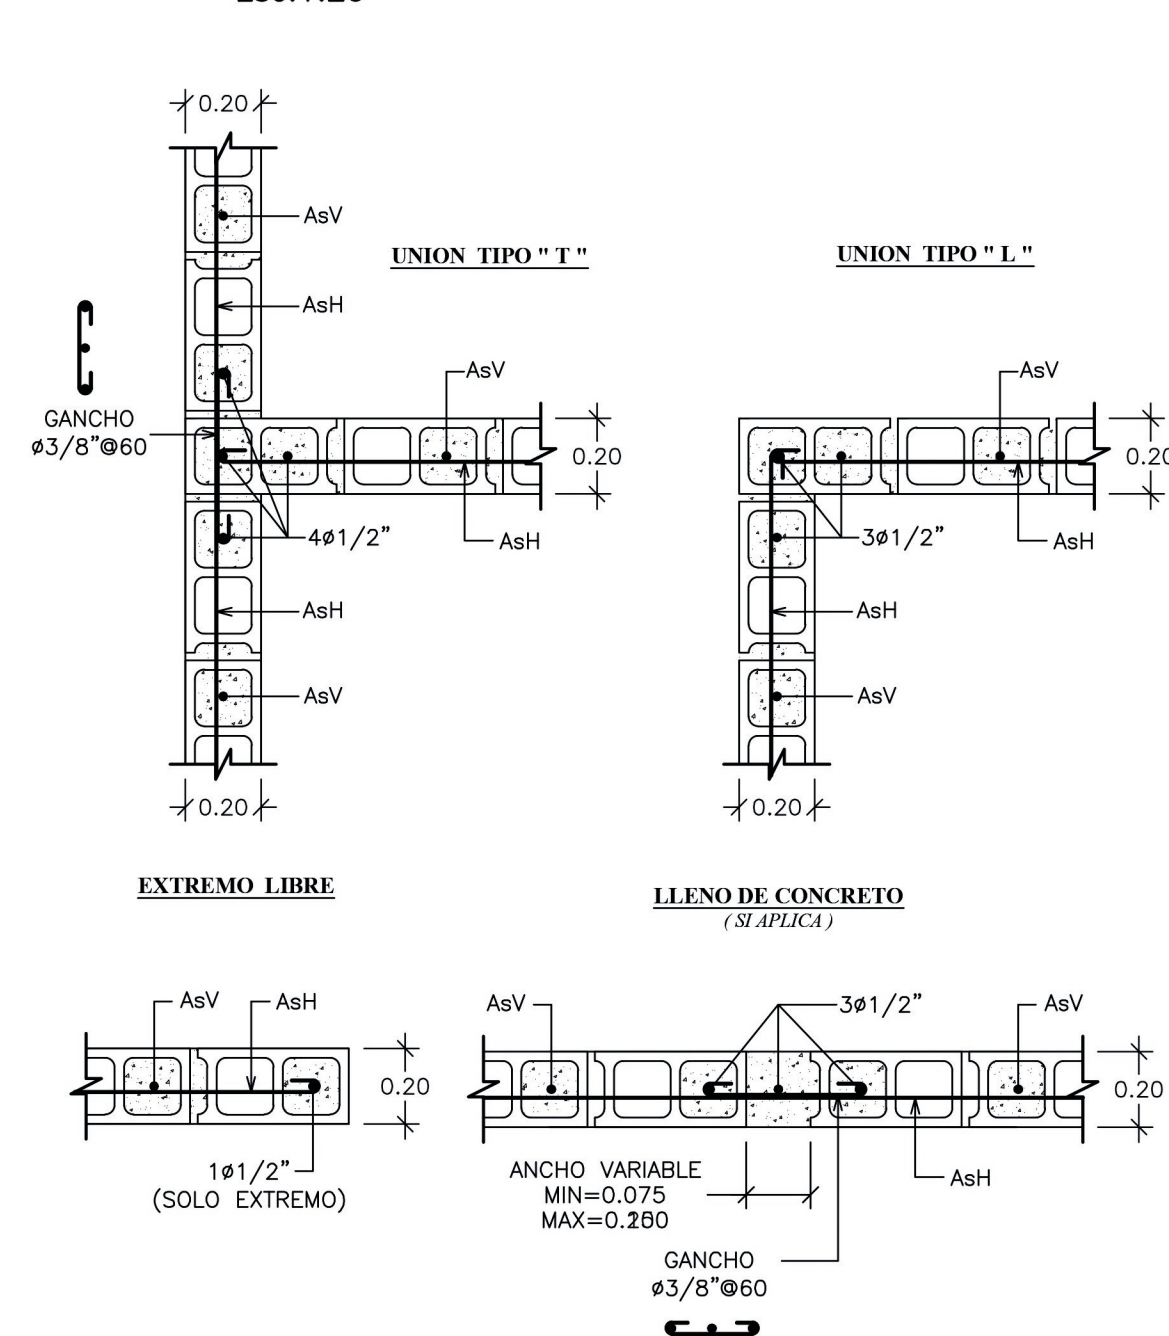


7 SECCION 1-1

ES-03 Esc.1:20

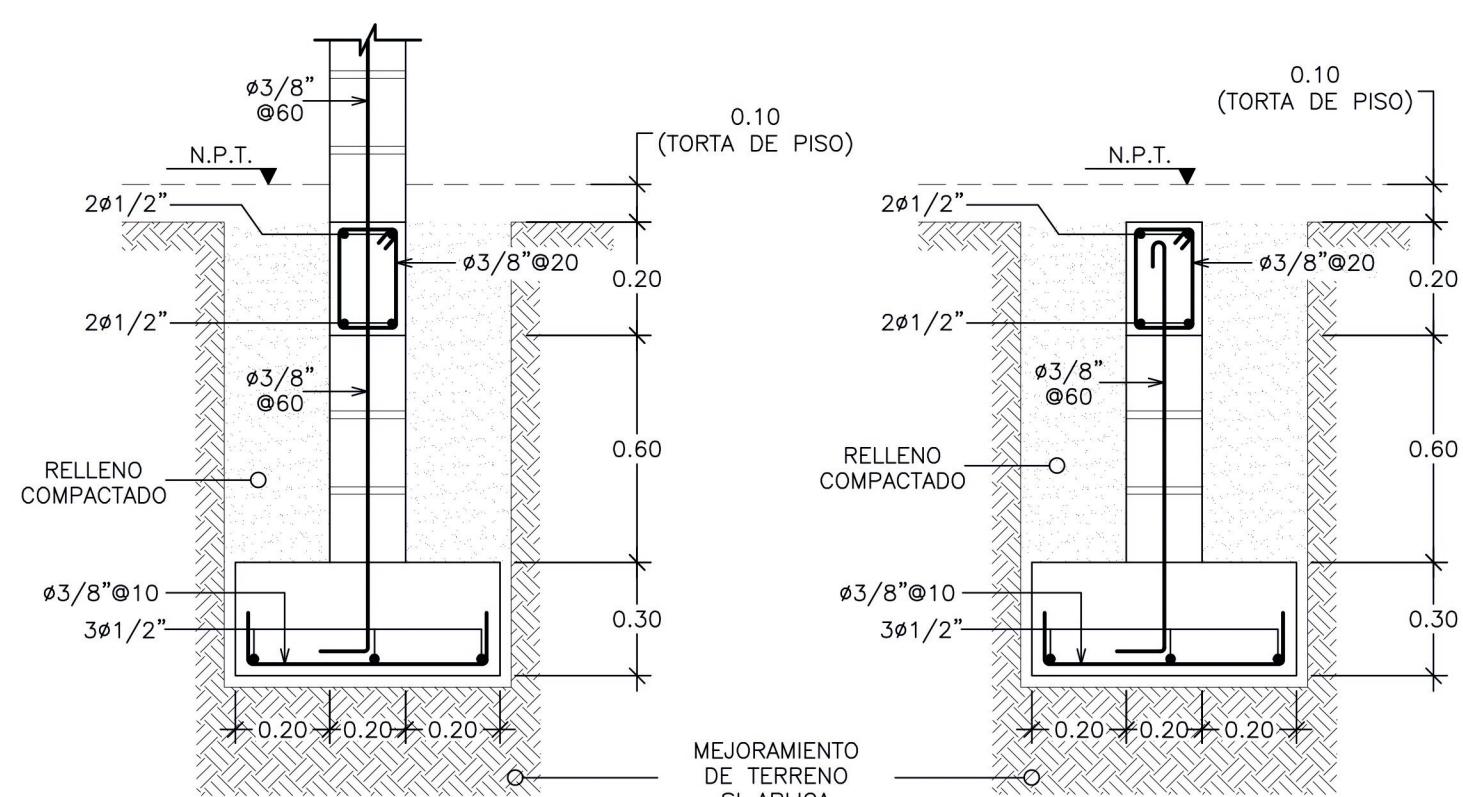


8 SECCION 2-2

ES-03 Esc.1:20

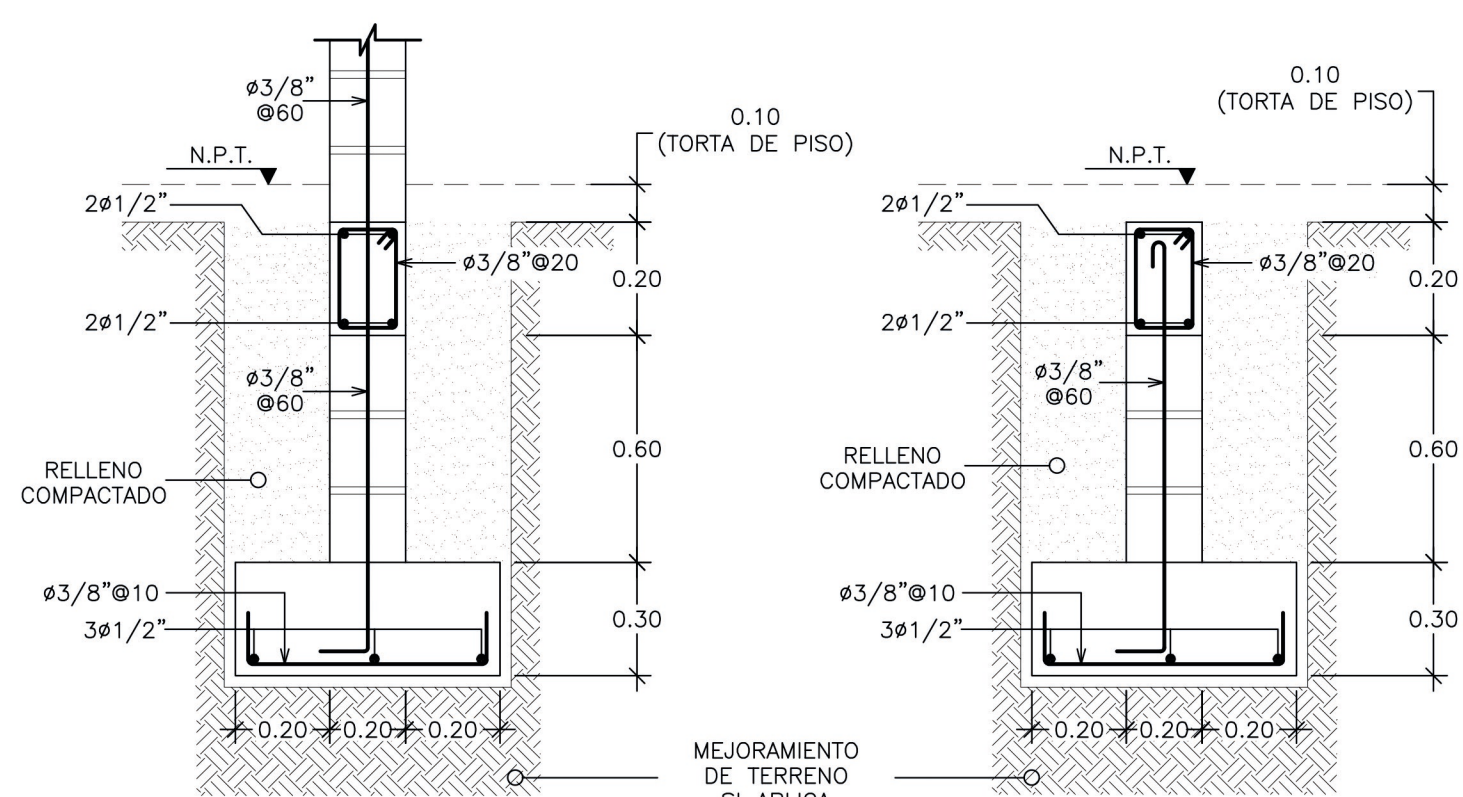


9 SECCION 3-3 // "ZAPATA ZC"

ES-03 Esc.1:20

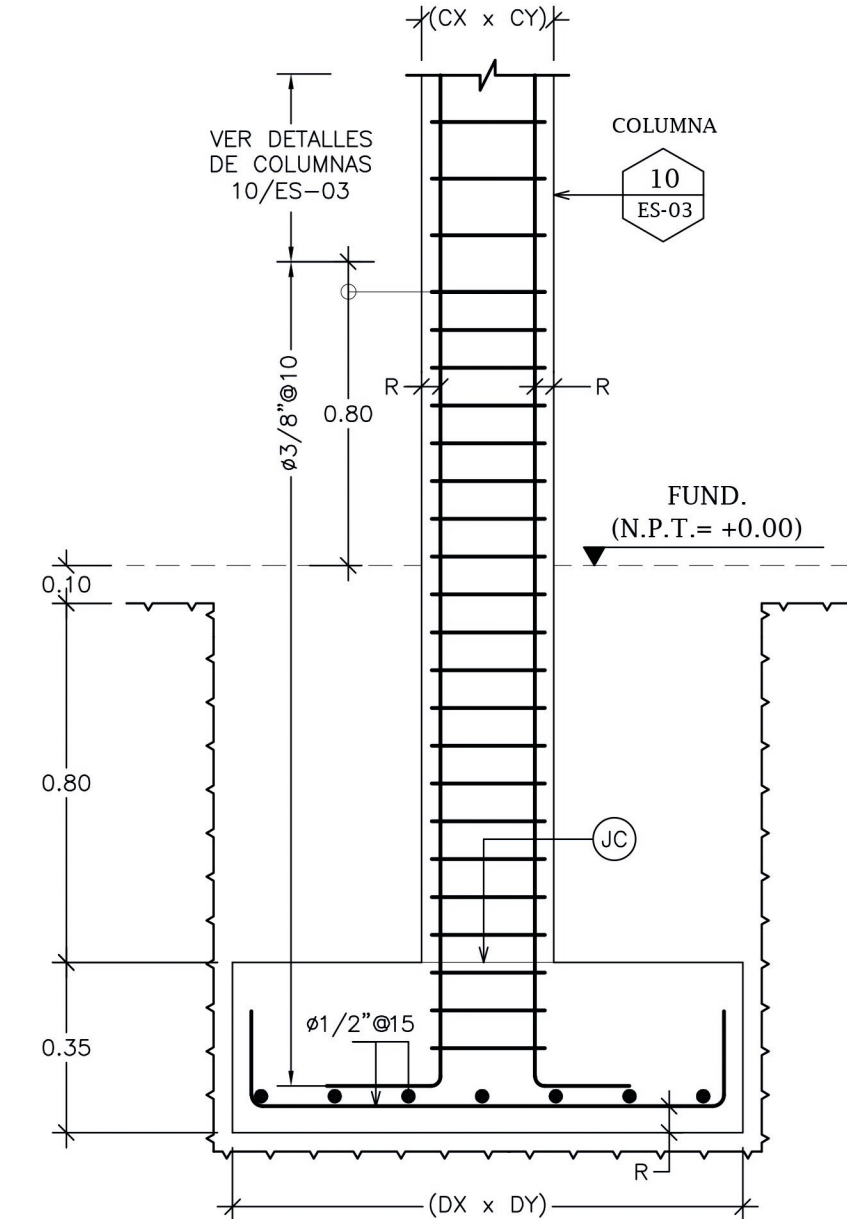


10 DETALLES DE COLUMNAS

ES-03 Esc.1:10

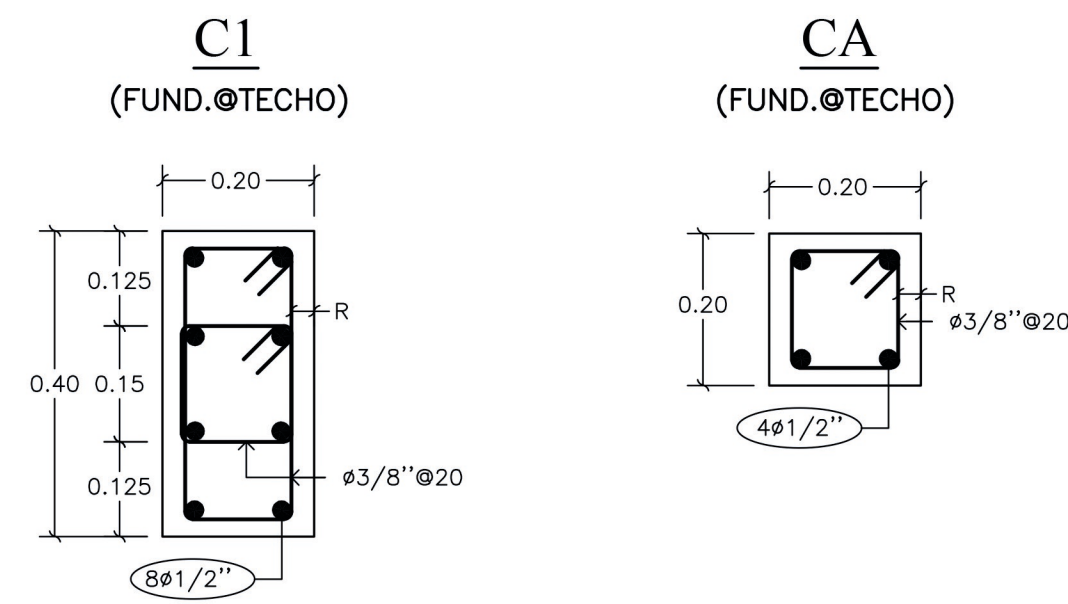

4 DETALLE VERJA PERIMETRAL

ES-03 Esc.1:20 (SOLO SI APLICA)

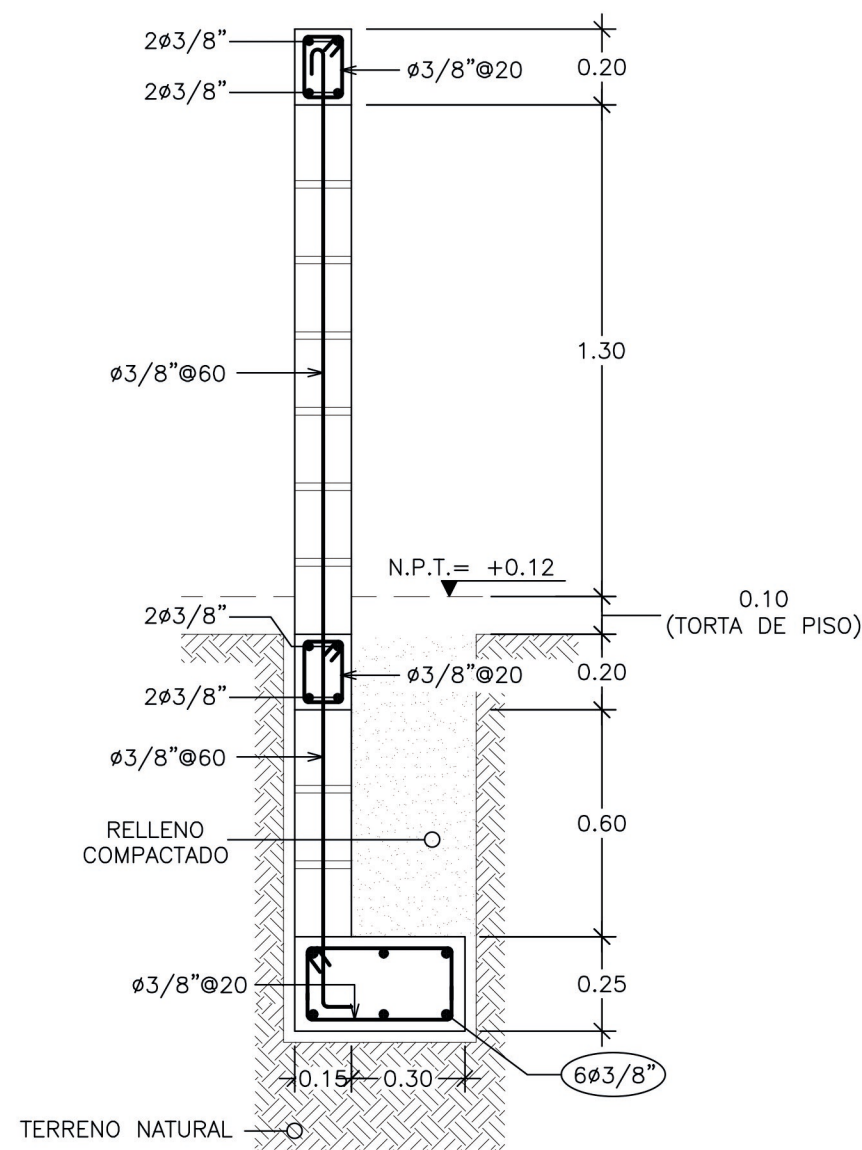

TODOS LOS DERECHOS RESERVADOS. NINGUNA PARTE DE ESTE PLANO PUEDE SER REPRODUCIDO DE MANERA ALGUNA SIN LA PREVIA AUTORIZACION DE LA EMPRESA.	
PROYECTO:	
FUNERARIA MUNICIPAL	
PROPIETARIO:	
DISEÑO ARQUITECTONICO:	
ARQ. GEORGE RICHARDSON	
CODIA #:	34129
ESTRUCTURALES:	
ING. SAMMY DUARTE	
CODIA #:	28311
SANITARIOS:	
ELECTRICOS:	
CODIA #:	
PROYECTO:	
FUNERARIA MUNICIPAL	
TITULO:	
PLANTA GENERAL DE CIMENTOS	
FECHA:	DIBUJO :
ABRIL 2022	FMC
ESCALA:	ARCHIVO:
ESPECIFICADA	001
HOJA:	
ES-03	