


1 PLANTA ESTRUCTURAL DE TECHOS II
ES-06 Esc.1:50 (N.P.T. = VER ARQUITECTURA)

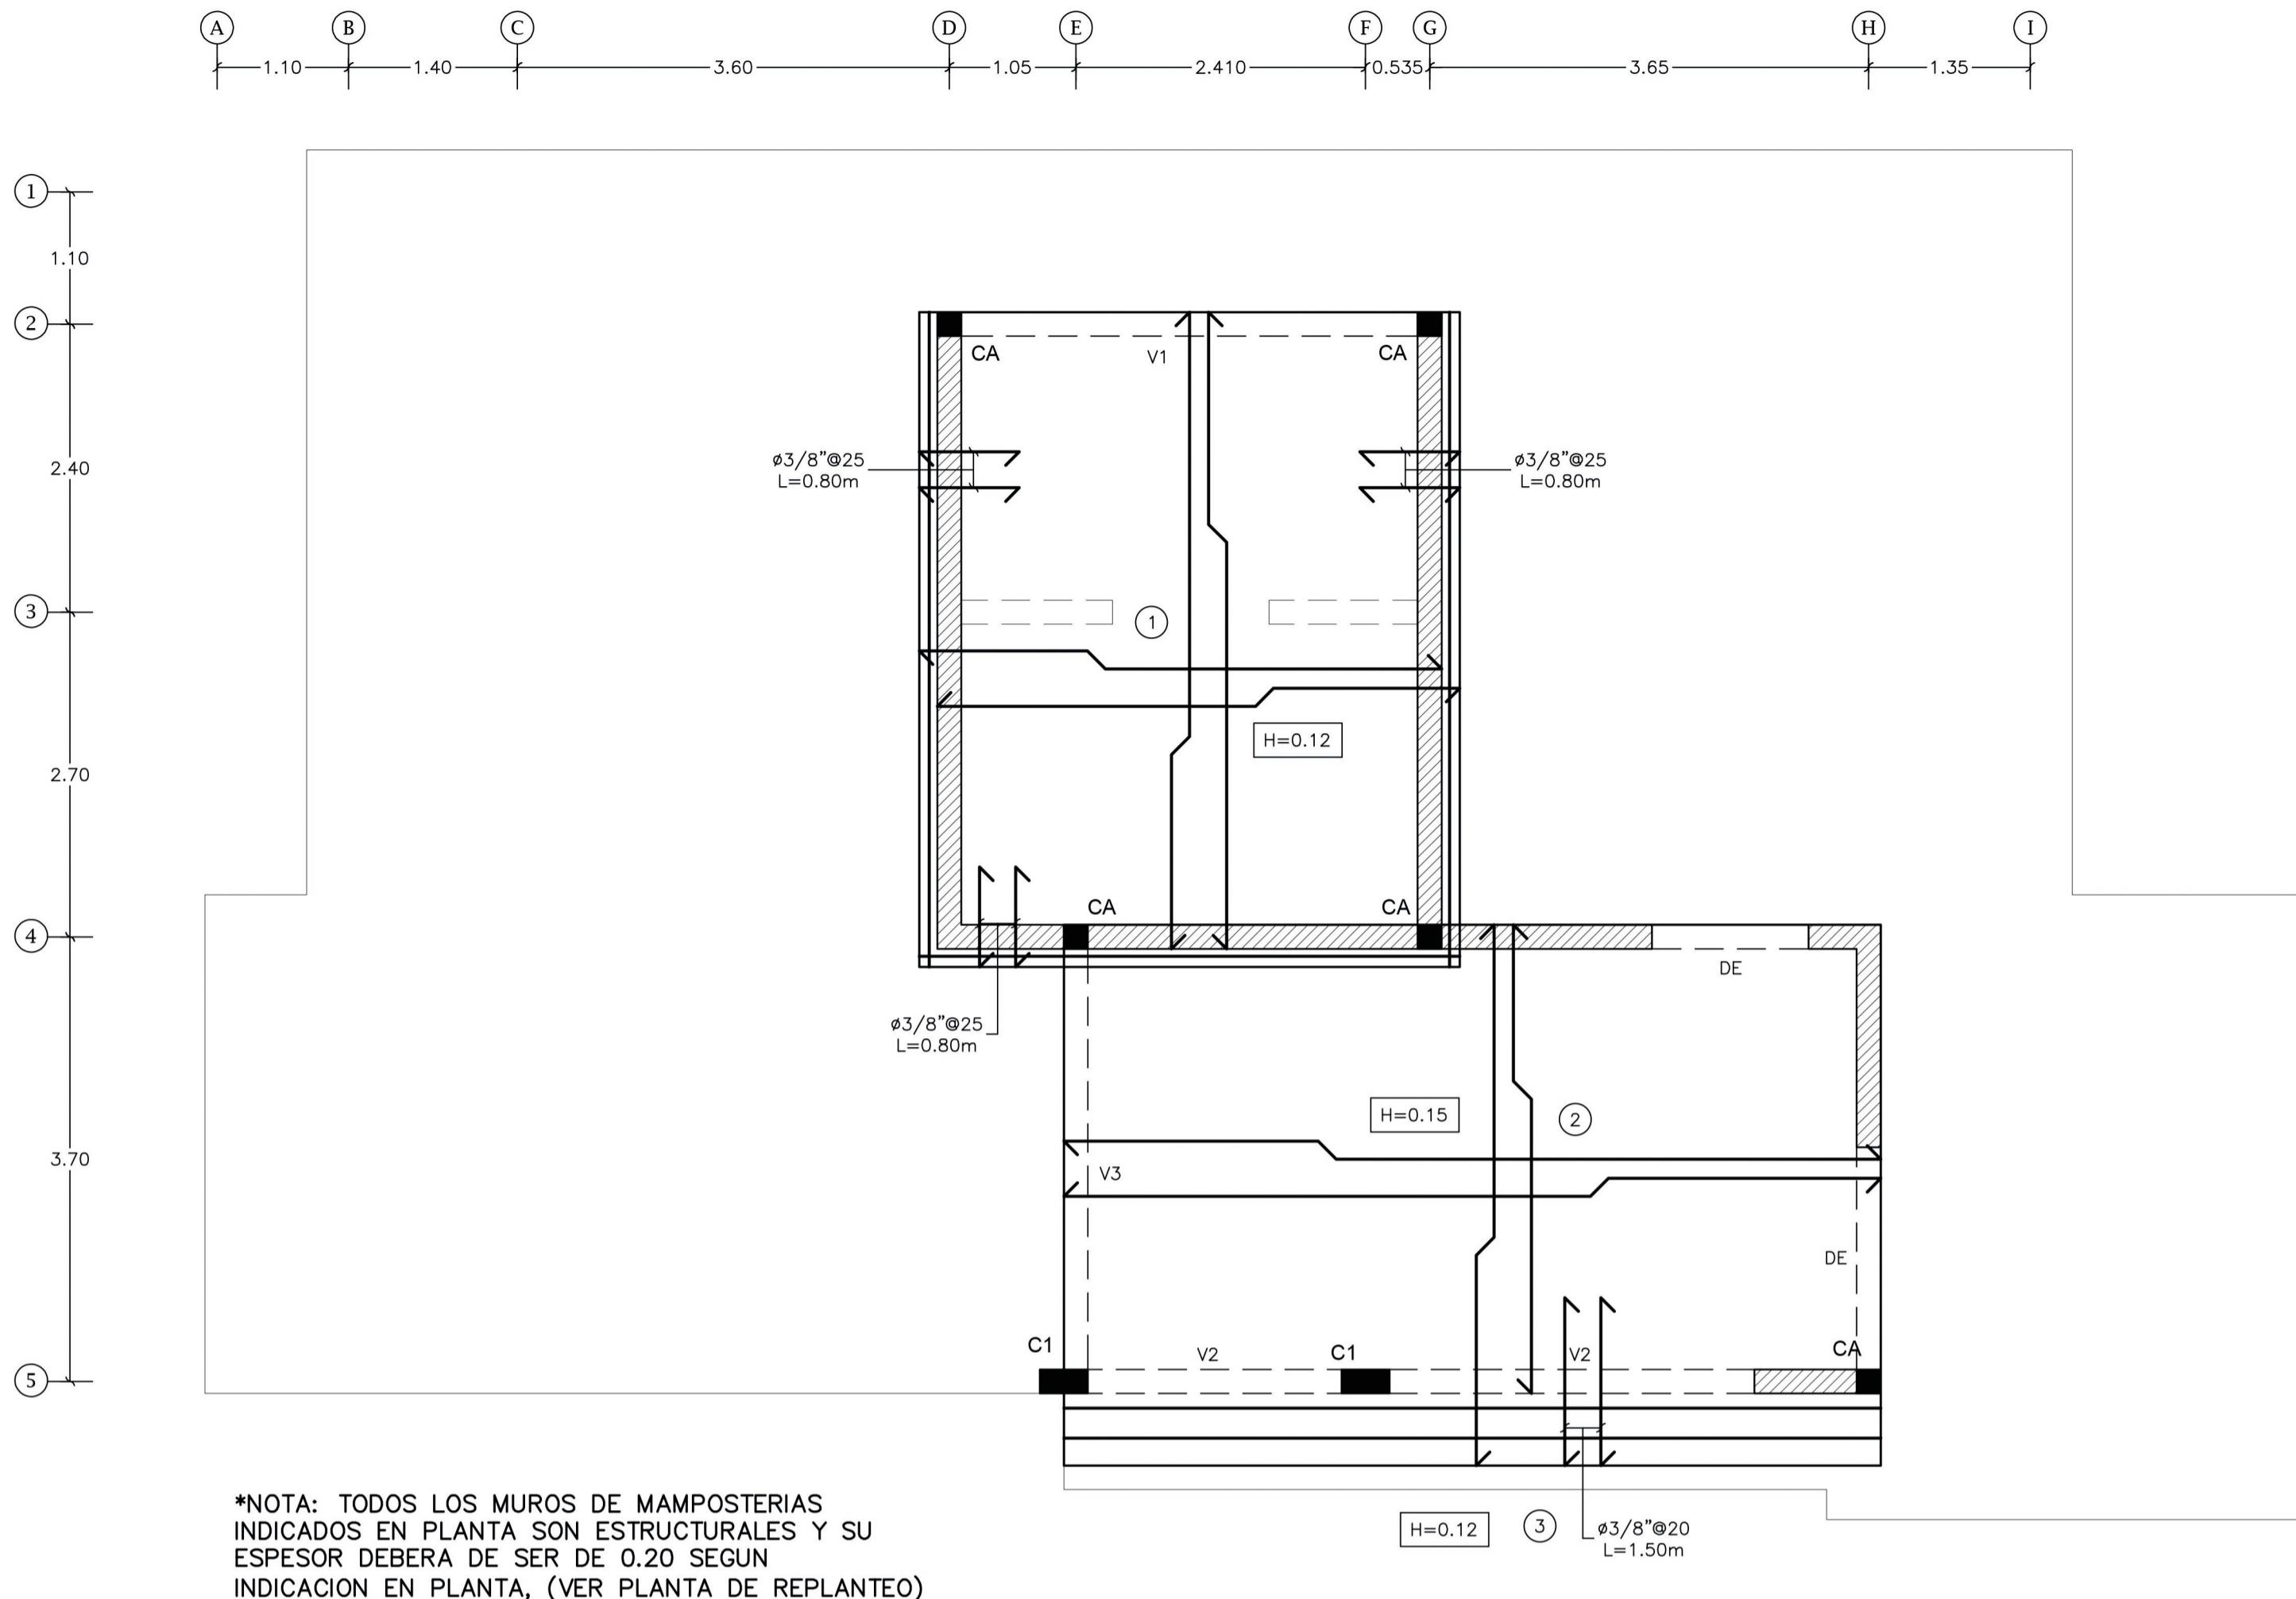

2 TABLA REFUERZO MAMPOSTERIA
ES-06 S/E (FUND. @ TECHO)

TABLA DE REFUERZO PARA MUROS MAMPOSTERIA			
NIVEL	AsV	AsH	NUDOS Y EXTREMOS
FUND. @TECHO.	ø3/8" @60	ø3/8" @60	ø1/2" (VER DETALLES)
TODOS LOS MUROS MENORES DE 1.00 m DE LONGITUD DEBERAN TENER TODAS SUS CAMARAS LLENAS Y SEGUIR LOS DETALLES DE NUDOS Y EXTREMOS DE MUROS, CUANDO APLIQUE.			
LEYENDA DE MUROS Y COLUMNAS ESTRUCTURALES			
	COLUMNAS DE HORMIGON ARMADO		
	MUROS DE 20 CM		
	MUROS DE 20 CM HASTA N.P.T. = +0.00		
REPRESENTACION CONSTRUCTIVA			

TODOS LOS DERECHOS RESERVADOS. NINGUNA PARTE DE ESTE PLANO PUEDE SER REPRODUCIDO DE MANERA ALGUNA SIN LA PREVIA AUTORIZACION DE LA EMPRESA.

PROYECTO:
FUNERARIA MUNICIPAL

PROPIETARIO:

DISEÑO ARQUITECTONICO:
ARQ. GEORGE RICHARDSON

CODIA #:
34129

ESTRUCTURALES:
ING. SAMMY DUARTE
CODIA #:
28311

SANITARIOS:
CODIA #:


ELECTRICOS:
CODIA #:

PROYECTO:
FUNERARIA MUNICIPAL

TITULO:
PLANTA GENERAL DE TECHOS II
FECHA:
ABRIL 2022
ESCALA:
1:50
ESPECIFICADA
HOJA:
001



ES-06

4 VIGA "V1"
ES-06 Esc.1:30 (TECHO)

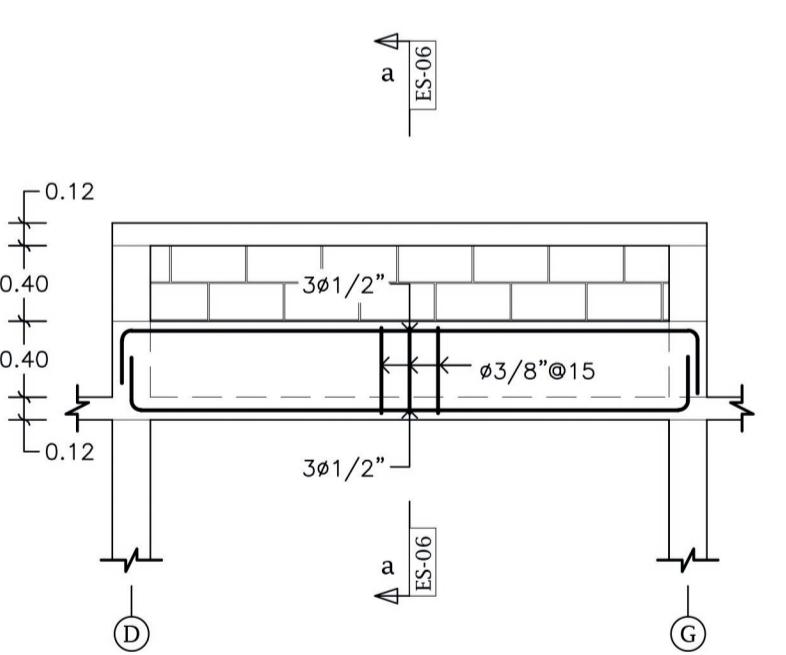

SECCION a-a
Esc.1:15


5 VIGA "V2"
ES-06 Esc.1:30 (TECHO)

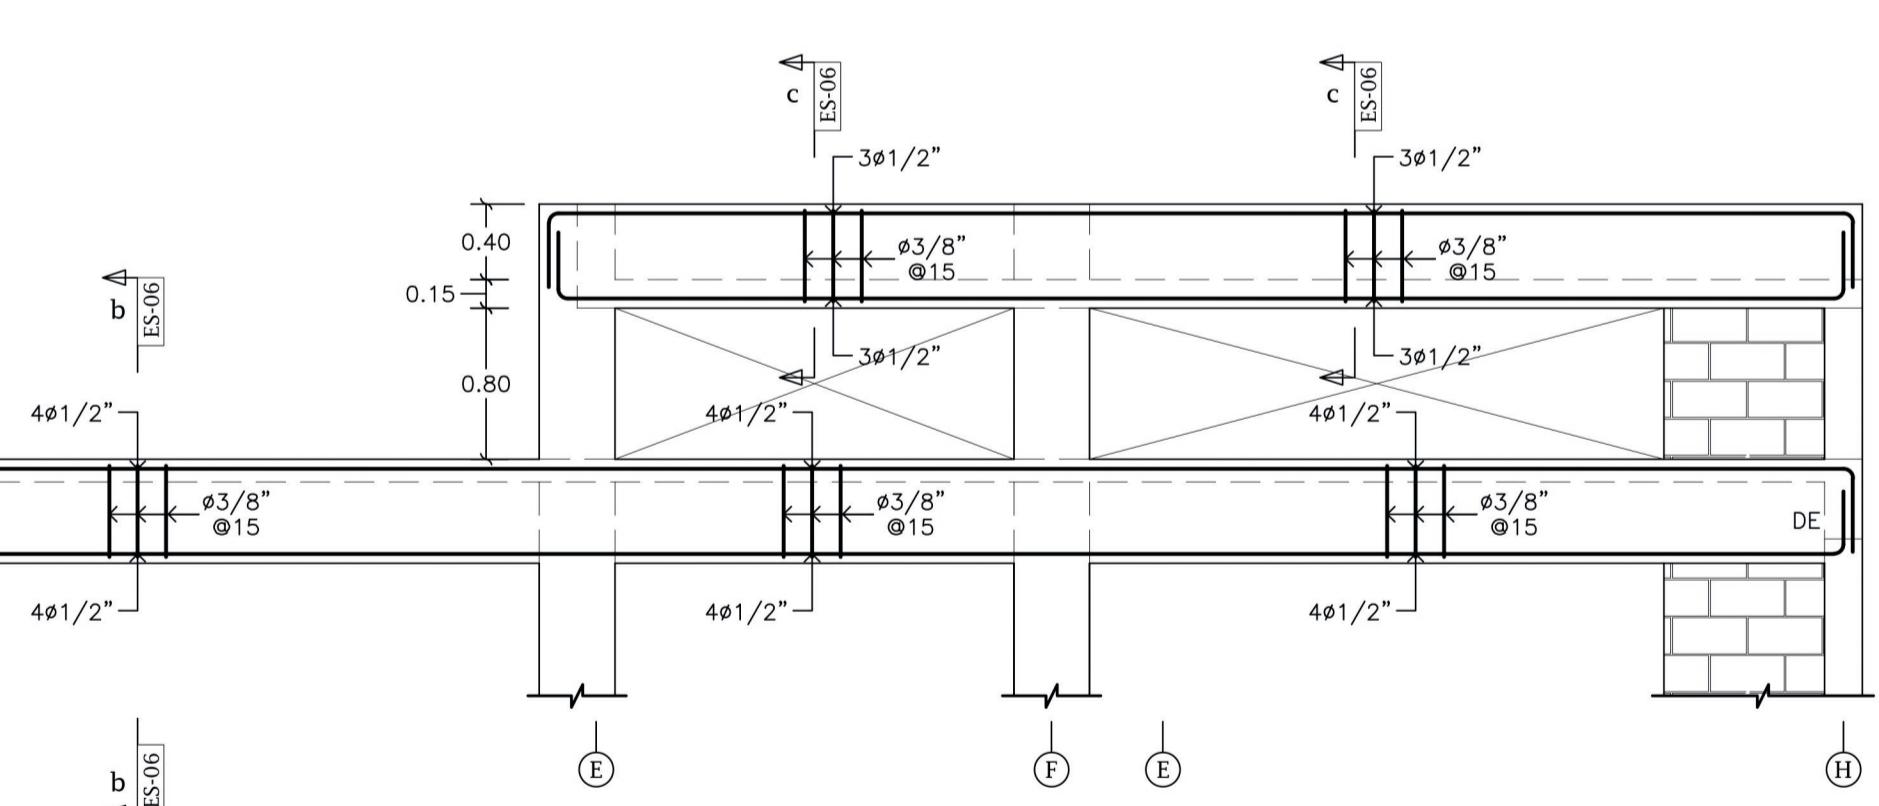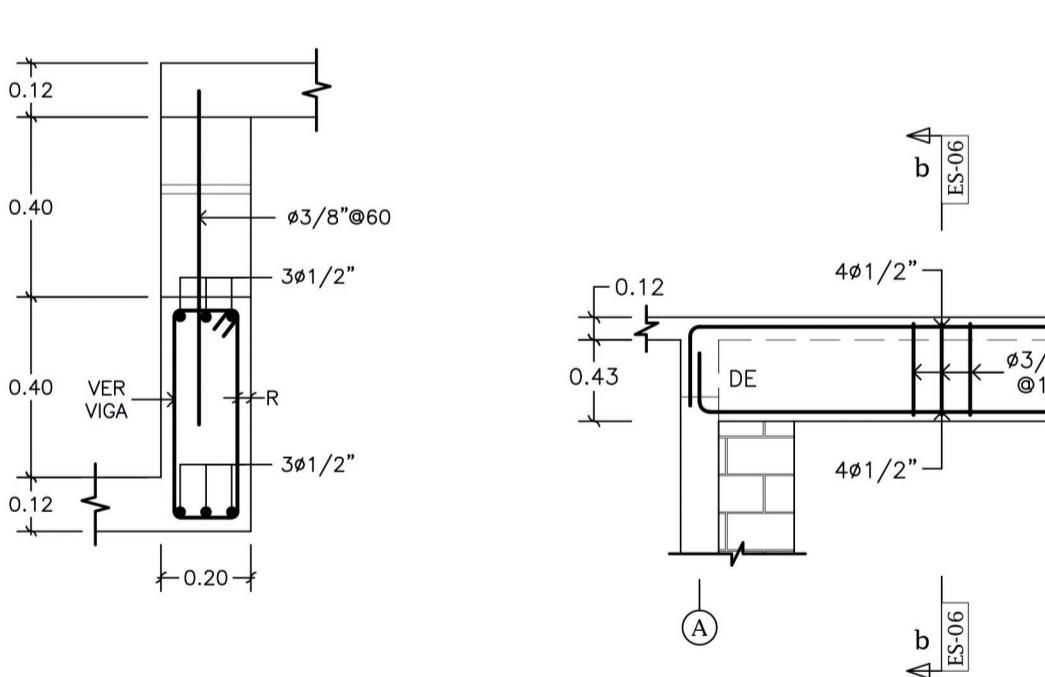

SECCION b-b
Esc.1:15

SECCION c-c
Esc.1:15

6 VIGA "V3"
ES-06 Esc.1:30 (TECHO)

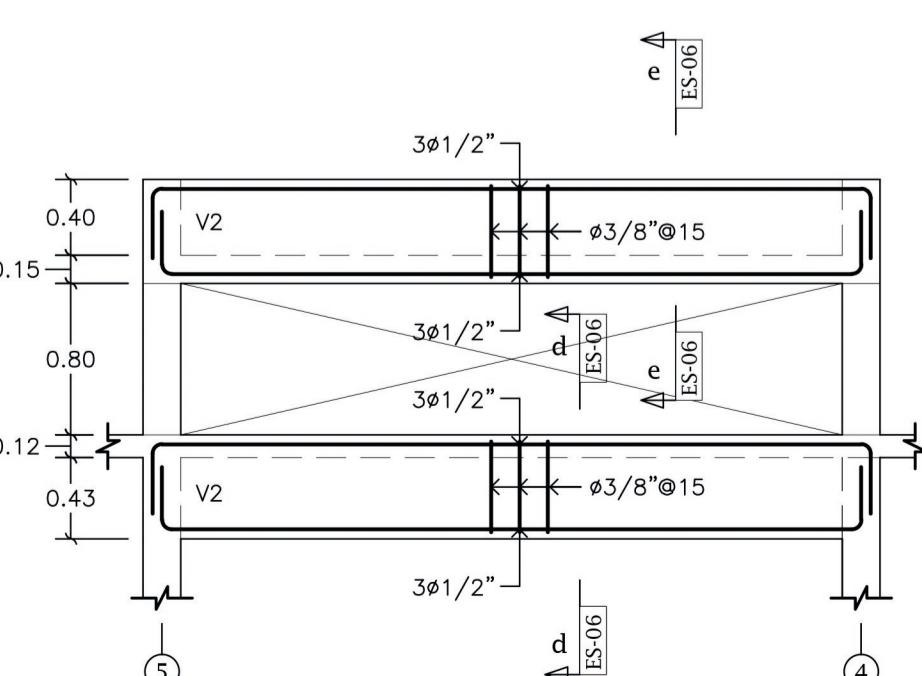

SECCION d-d
Esc.1:15

SECCION e-e
Esc.1:15

R

ES-06