
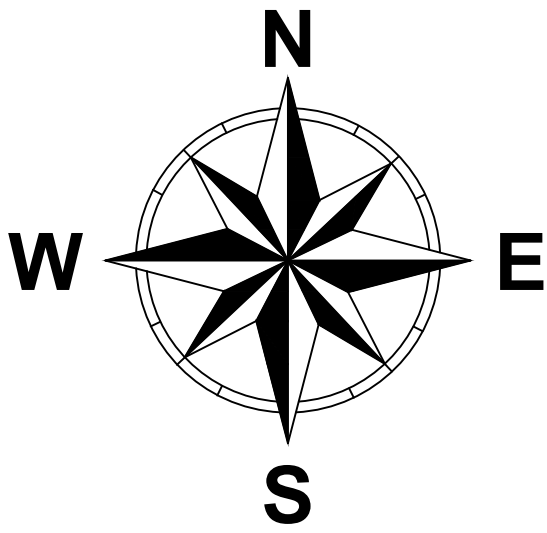


PROYECCION UTM, ZONA 19 NORTE				
EST.	X	Y	RUMBOS	DIST.
1	386,477.09	2,037,741.44	S 77° 31' E	08.99
2	386,485.87	2,037,739.50	S 68° 49' E	12.24
3	386,497.28	2,037,735.08	S 56° 01' E	04.52
4	386,501.03	2,037,732.56	S 38° 43' E	03.66
5	386,503.32	2,037,729.70	S 01° 58' W	18.43
6	386,502.69	2,037,711.27	S 09° 34' W	19.63
7	386,499.43	2,037,691.91	S 62° 40' W	03.15
8	386,496.63	2,037,690.47	S 79° 24' W	03.85
9	386,492.84	2,037,689.76	N 84° 02' W	03.44
10	386,489.42	2,037,690.12	N 69° 05' W	47.91
11	386,444.68	2,037,707.22	N 22° 22' E	05.26
12	386,446.68	2,037,712.09	N 39° 23' E	09.08
13	386,452.44	2,037,719.11	S 42° 06' E	02.87
14	386,454.36	2,037,716.99	N 47° 54' E	04.66
15	386,457.81	2,037,720.11	N 42° 06' W	02.87
16	386,455.89	2,037,722.23	N 47° 54' E	25.33
17	386,474.69	2,037,739.22	N 47° 09' E	03.28

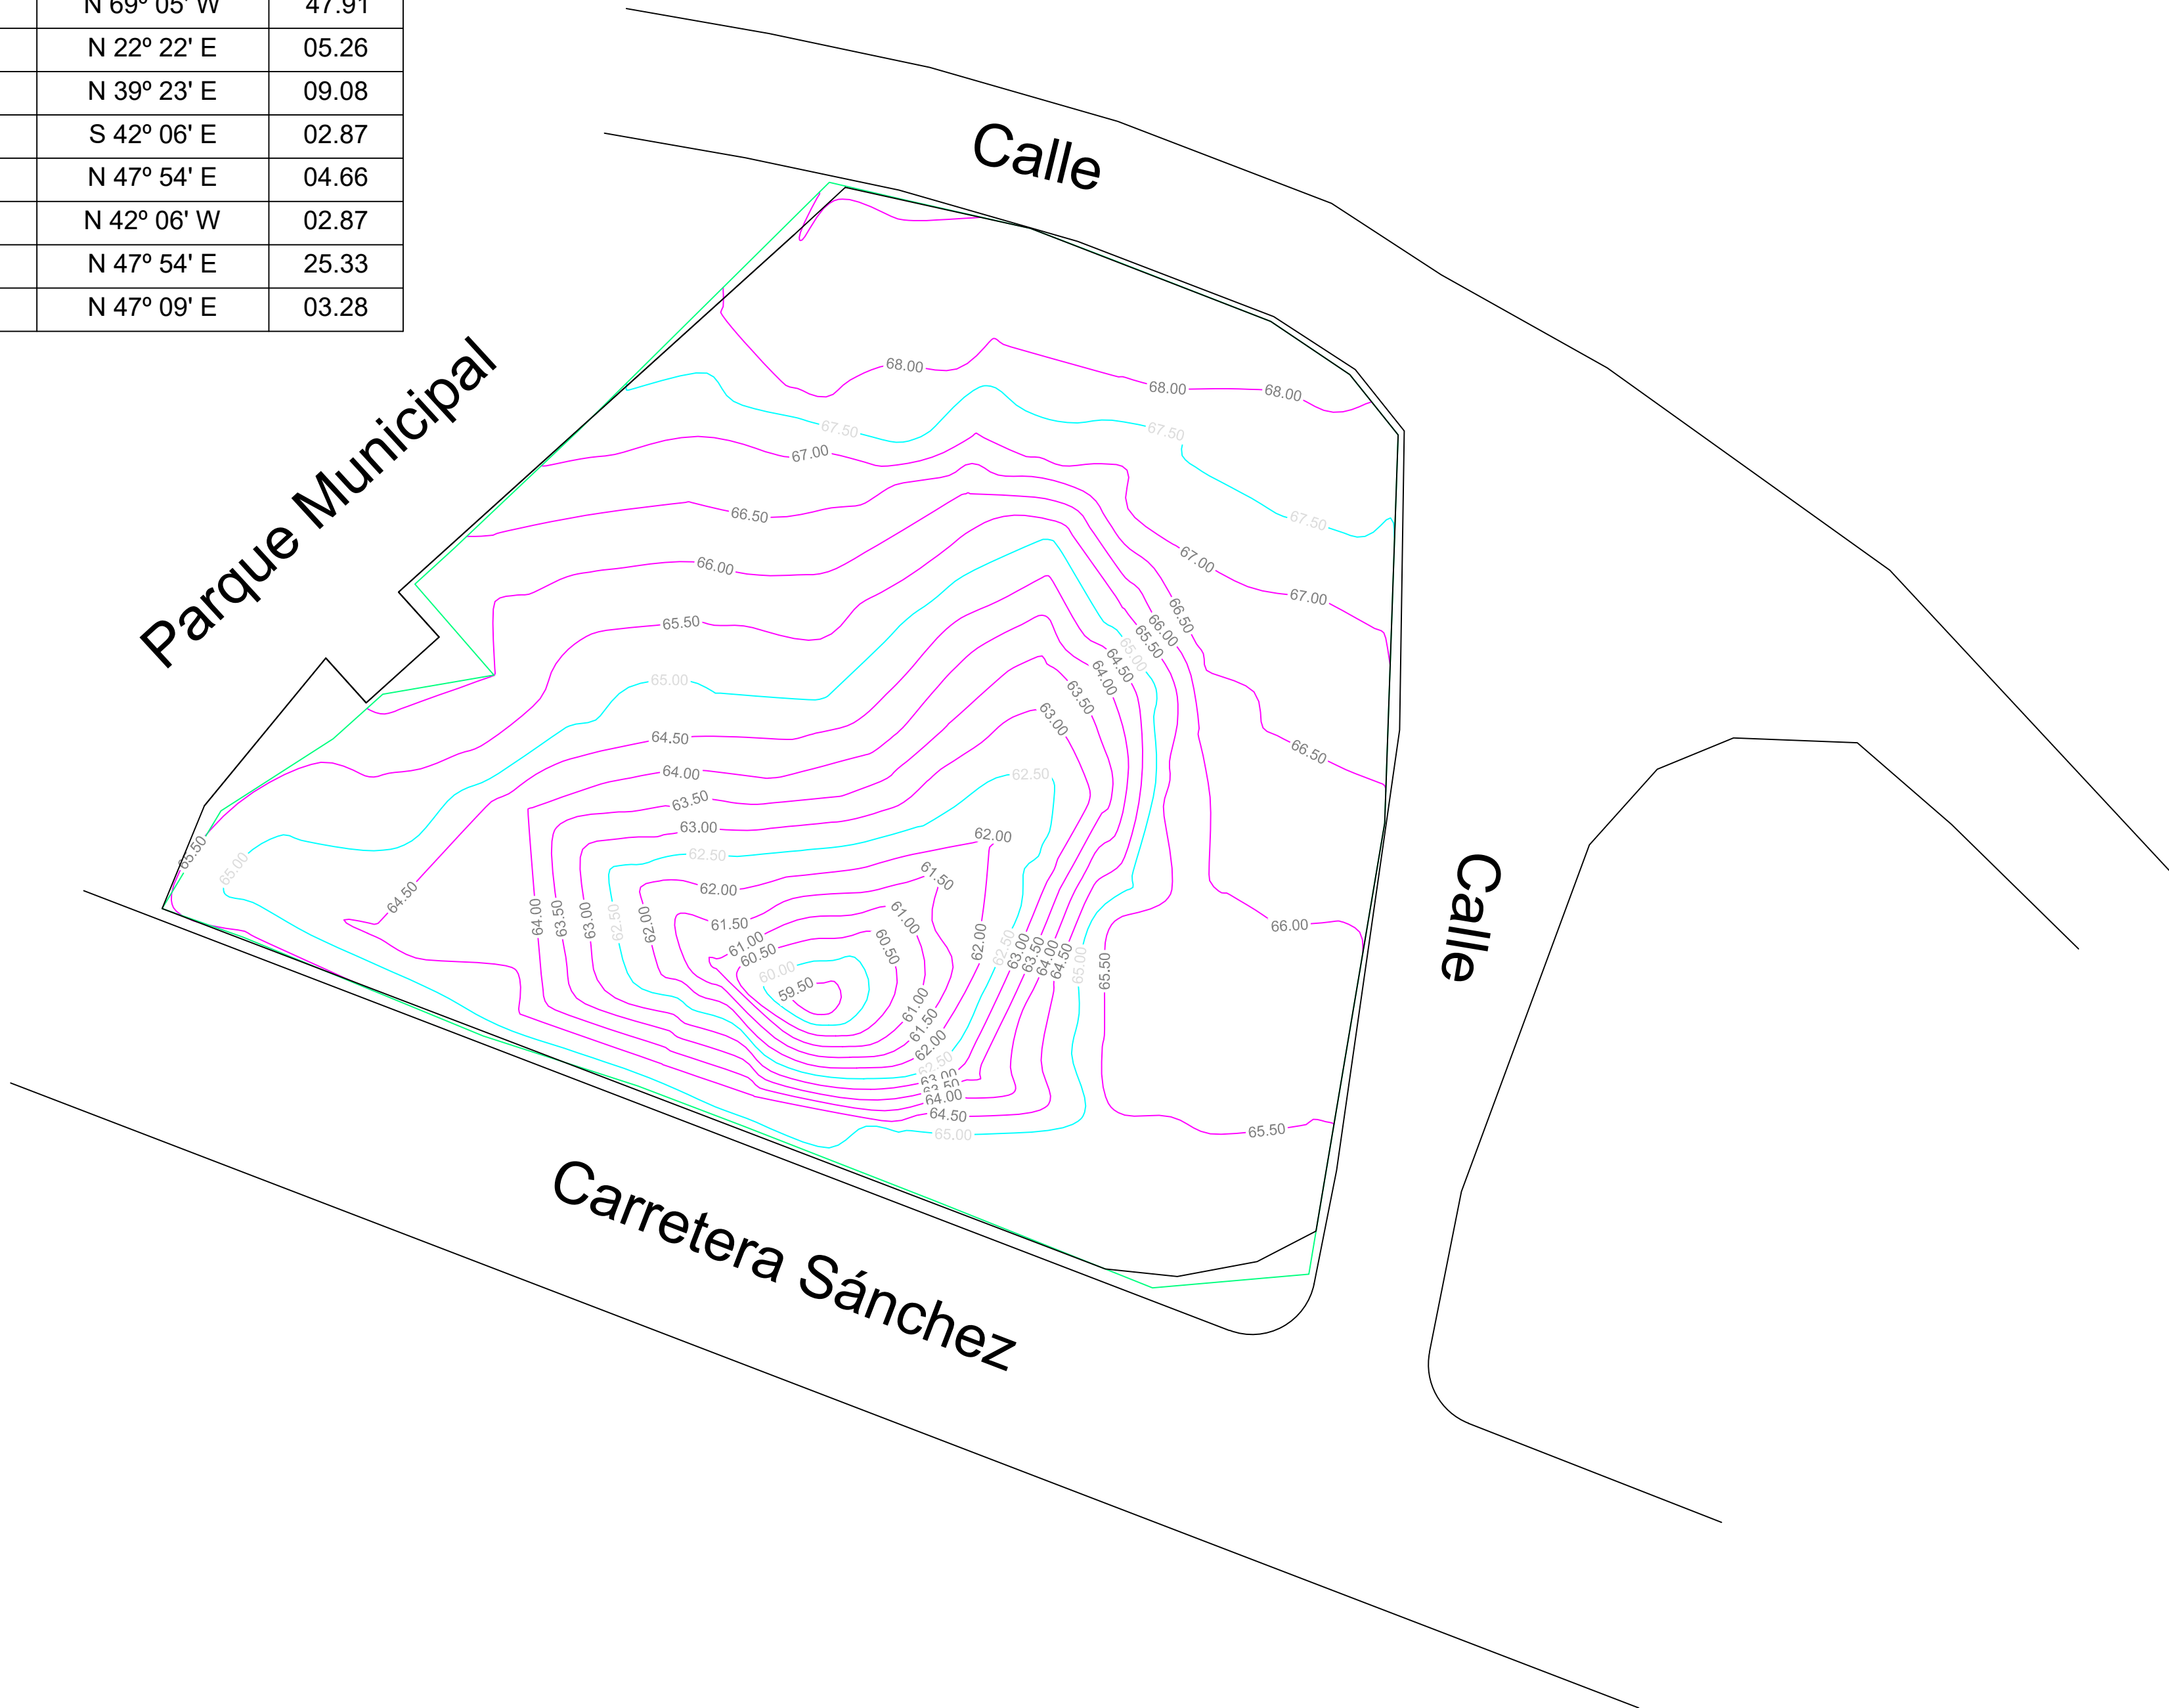

REPUBLICA DOMINICANA
PODER JUDICIAL
JURISDICCION INMOBILIARIA
DIRECCION REGIONAL DE MENSURAS CATASTRALES
DEPARTAMENTO CENTRAL

PLANO INDIVIDUAL

OPERACION: LEVANTAMIENTO CURVAS DE NIVEL

DESIGNACIÓN CATASTRAL DE ORIGEN: D.C. No:

DESIGNACIÓN TEMPORAL:

PROVINCIA: SAN CRISTOBAL

MUNICIPIO: SAN CRISTOBAL

SECCION:

LUGAR: HATILLO

REFERENCIAS DE UBICACIÓN:
EL INMUEBLE SE ENCUENTRA UBICADO EN LA CARRETERA SANCHEZ, AL LADO DEL PARQUE MUNICIPAL, HATILLO SAN CRISTOBAL, R.D.

SUPERFICIE PARCELA:	1,958.45 m²	ESCALA:	1:525
---------------------	-------------	---------	-------

OBSERVACIÓN:	No. LAMINA
	1

DESIGNACION CATASTRAL POSICIONAL:

ETIQUETA DESIGNACION POSICIONAL

Certifico haber realizado el trabajo en el terreno conforme a lo dispuesto en el Reglamento General de Mensuras Catastrales

De conformidad con lo dispuesto en el Reglamento General de Mensuras Catastrales

FIRMA DIRECTOR

AGRIM. JHON A. MORFE VILLAMAN
CODIA NO. 36551

FECHA Y FIRMA DEL DIRECTOR
DIRECCION REGIONAL DE MENSURAS CATASTRALES
DEPARTAMENTO CENTRAL

ETIQUETA DE APROBACION

NOTA: ESTE PLANO FUE GEORREFERENCIADO CON GPS DIFERENCIAL EN MODO NTRIP Y LEVANTADO CON ESTACION TOTAL