






Categorías Play Baseball	
CATEGORIA PROFESIONAL o Estadio	TIPO A
* Dimensiones max 420 pies y 335 laterales	* Dimensiones max 411 pies y 335 laterales
* Iluminación Completa	* Iluminación Completa
* Cierre Total, Altura de verja central 12 pies y lateral 6 pies	* Cierre Perimetral, Altura de verja 6 Pies
* Dog-out con servicios	* Dog-out con servicios
* Back-Stop con malla tejida	* Back-Stop con malla
* Grada circular detras de Back-Stop techada	* Grada circular detras de Back-Stop techada
* Gradass laterales o Bleachers	* Gradass laterales o Bleachers
* Grada en Infield y Outfield	* Grada en Infield y Outfield
* Capacidad aprox. 13,500 pers. en adelante	* Capacidad aprox. 2,000 pers. en adelante
* Palcos, Prensa y Transmisión, Sonido	* Palcos, Prensa y Transmisión, Sonido
* Material Clasificado (limo arenoso en Infield, Zona de seguridad y carriles)	* Material Clasificado (limo arenoso en Infield, Zona de seguridad y carriles)
* Grama	* Grama
* Sistema de riego y drenaje	* Sistema de riego y drenaje
* Pizarra Electronica(Obligatorio)	* Pizarra Electronica (no necesariamente)
PLAY TIPO B	PLAY TIPO C
* Dimensiones max 360 pies y 310 laterales	* Dimensiones max. 330 pies y 300 laterales
* Igualess características que el tipo A, excepto:	* Verja central de 6 pies y center field 12 p.
* No tienen Gradass laterales o Bleachers	* Cierre opcional
* Capacidad aprox. 1,500 personas	* Gradass laterales y servicios
* Iluminación reducida	* Capacidad aprox. 500 pers.
* Pizarra No necesecariam. electronica	* Back-Stop y Dog-out
PLAY TIPO D	* Acondicionamiento de terreno e Infield
* Dimensiones 300 pies y 330 pies lat.	* Grama Opcional
* Verja central	* Marcaje líneas de juego
* Acondicionamiento del Infield	* Pizarra Manual
* Back-Stop sencillo	
* Marcaje líneas de juego	

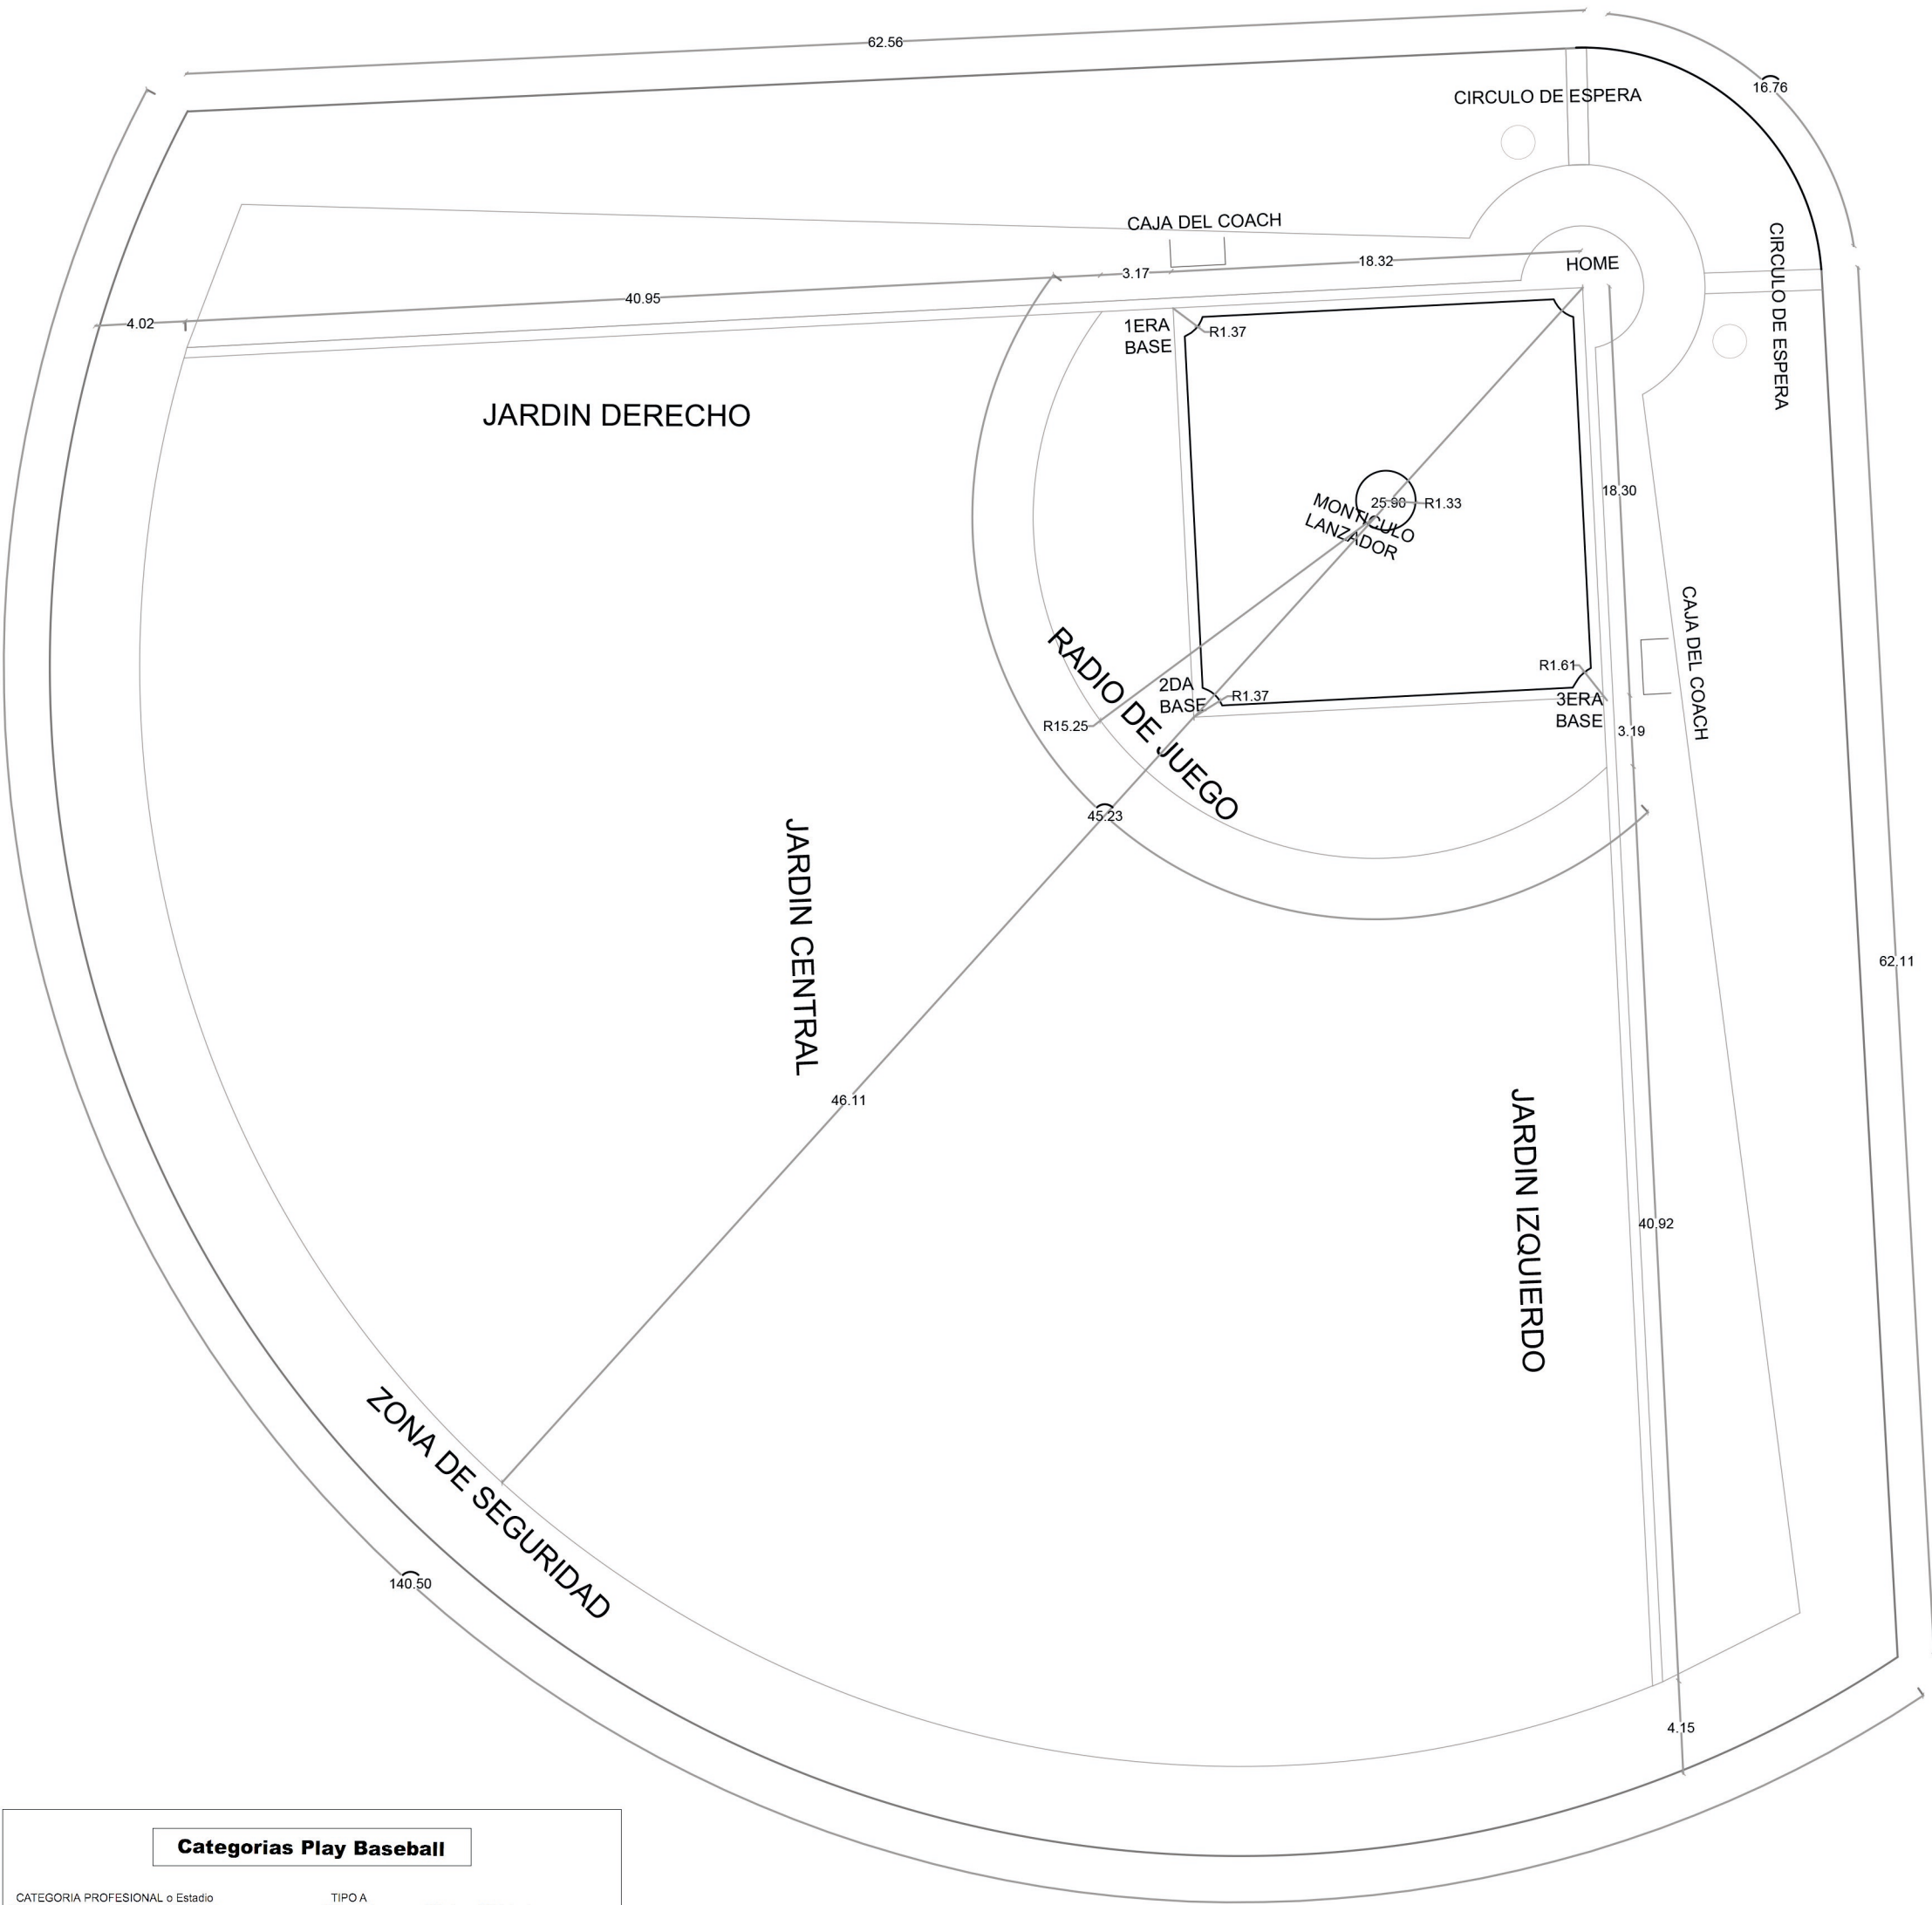


PLANTA DE CONJUNTO
ESC. 1:500

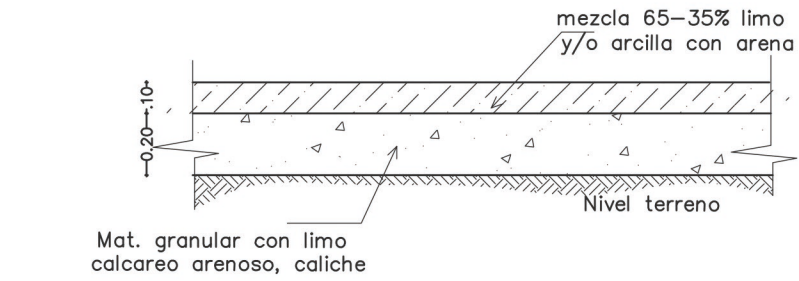


Def. Terreno Media Luna

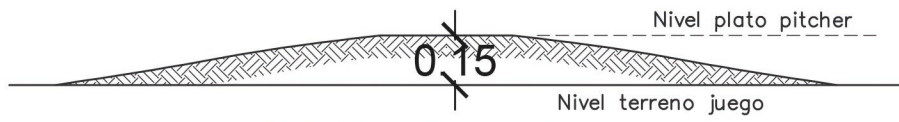

Def. Placa Lanzador

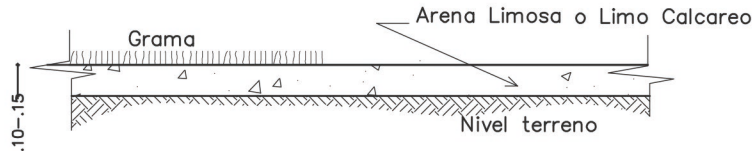

Def. Trreno Cuadro Int. y jardines
(no incluye media luna)

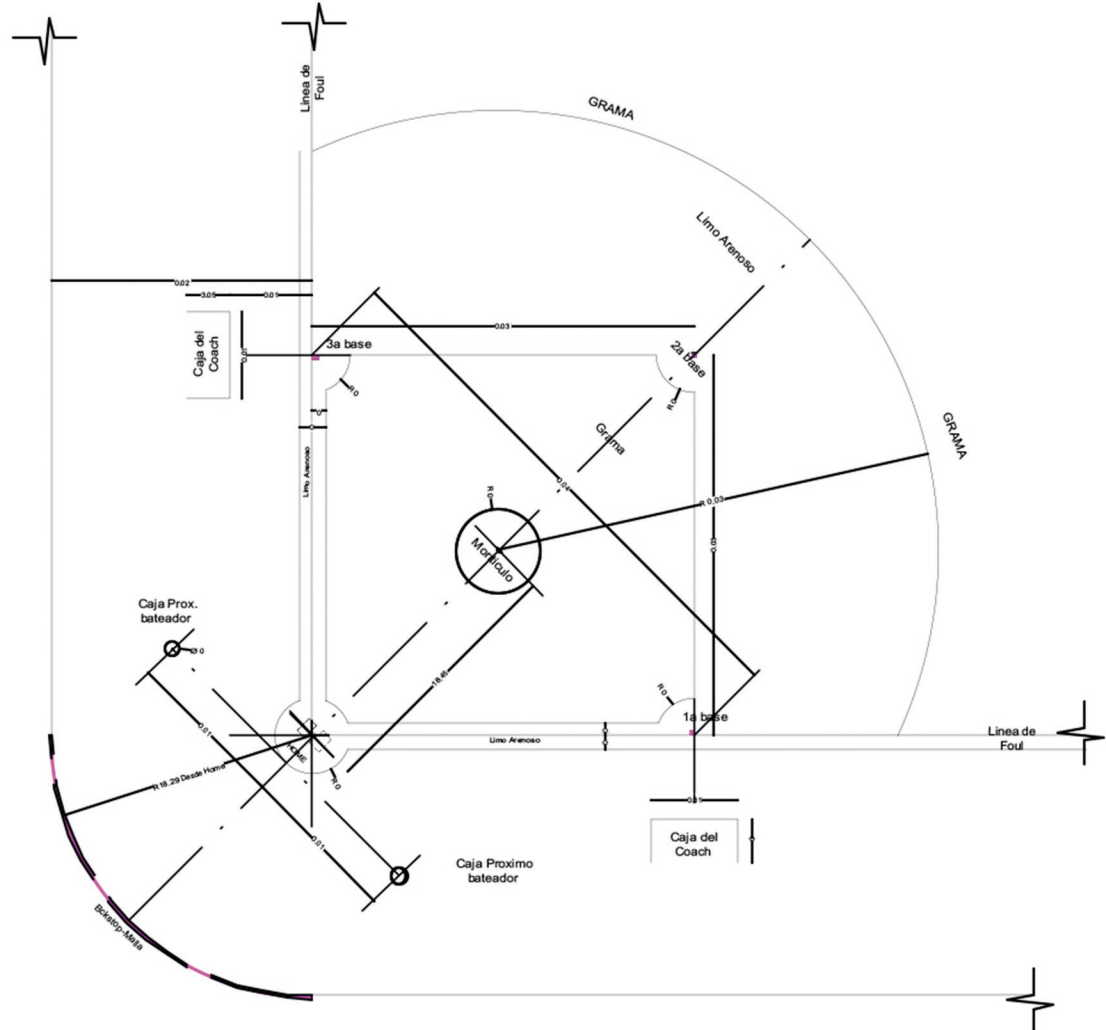

Trazado Terreno Baseball

PLAY BASEBALL DISTRITO MUNICIPAL HATILLO	FECHA: 1/2/23		PROYECTO: APARTAMENTO	DISEÑO ARQUITECTONICO:	FIRMA:
				CONS.ELECTRICO:	FIRMA:
				CONS.SANITARIO:	FIRMA:
				CONS. ESTRUCTURAL:	FIRMA:
GRUPO:	HOJA:		TÍTULO DE HOJA: PLANTA ARQ. TIPO		