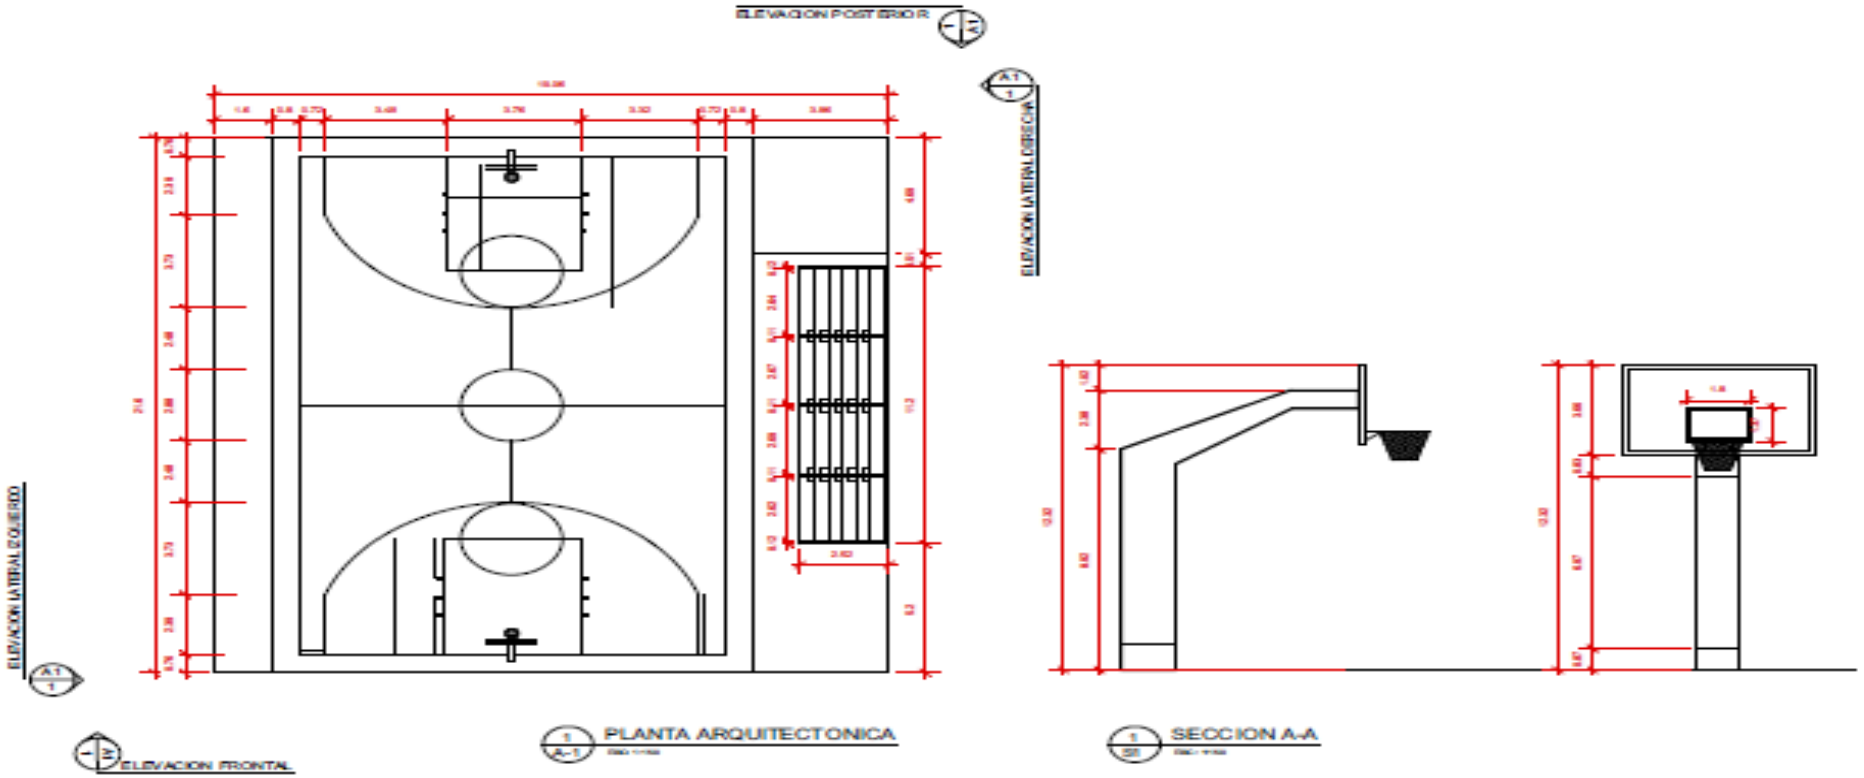

CANCHA DE BASKETBALL SENDAÑO

JUNTA DE DISTRITO HATILLO

JUNTA DE DISTRITO HATILLO

PLANTA DIMENSIONADA

ESPECIFICADO